

progetto:

P.di C. PER PROGETTO DI RISTRUTTURAZIONE
CON AMPLIAMENTO DELL'IMPIANTO SERRICOLO
E DEI FABBRICATI PERTINENZIALI SITUATI IN
VIA S. VENERIO 90/a, REGGIOLO (RE)

committenti:

COOPERATIVA SOCIALE "IL BETTOLINO" S.C.
Via S.Venerio, n°90/a
42046 Reggiolo (RE)

INQUADRAMENTO URBANISTICO

1

TITOLO :

Agosto 2013


DATA:

VARIE


SCALA:

il Progettista:

Geometra Eber Bianchi

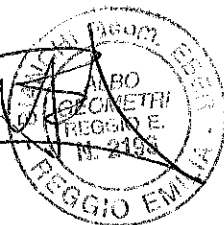

ESTRATTO DI MAPPA CATASTALE
foglio n. 43, particelle n. 92, 93

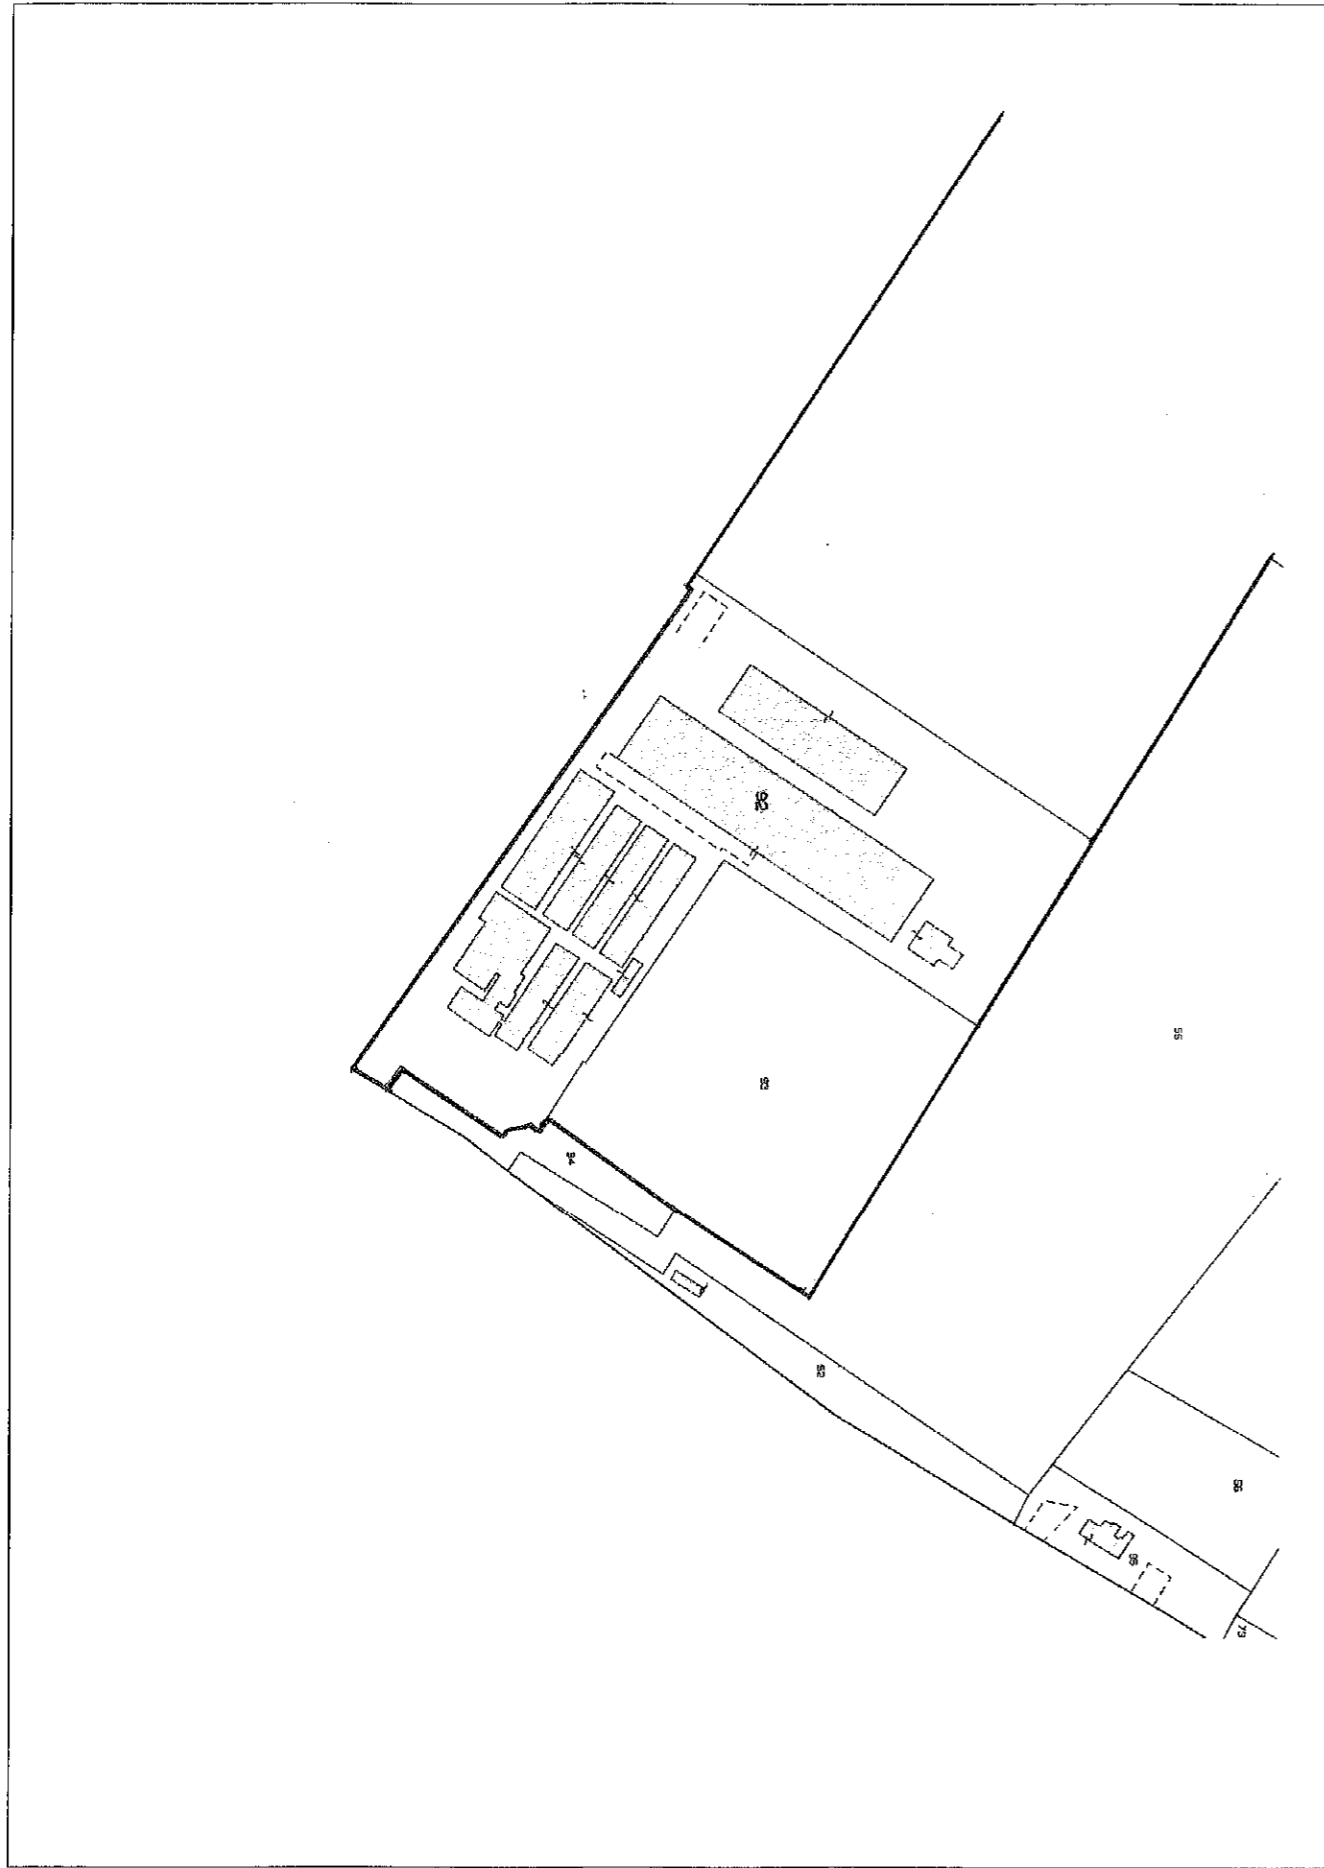

ESTRATTO DEL PRG VIGENTE

