

progetto:

P.di C. PER PROGETTO DI RISTRUTTURAZIONE
CON AMPLIAMENTO DELL'IMPIANTO SERRICOLO
E DEI FABBRICATI PERTINENZIALI SITUATI IN
VIA S. VENERIO 90/a, REGGIOLO (RE)

committenti:

COOPERATIVA SOCIALE "IL BETTOLINO" S.C.
Via S.Venerio, n°90/a
42046 Reggiolo (RE)

PLANIMETRIA DI PROGETTO TABELLA DATI E INDIVIDUAZIONE BLOCCHI

3

TITOLO :

Agosto 2013


DATA:


1:500

SCALA:

il Progettista:

Geometra Eber Bianchi

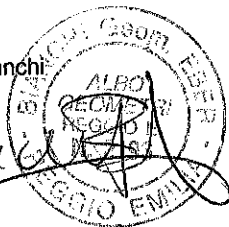

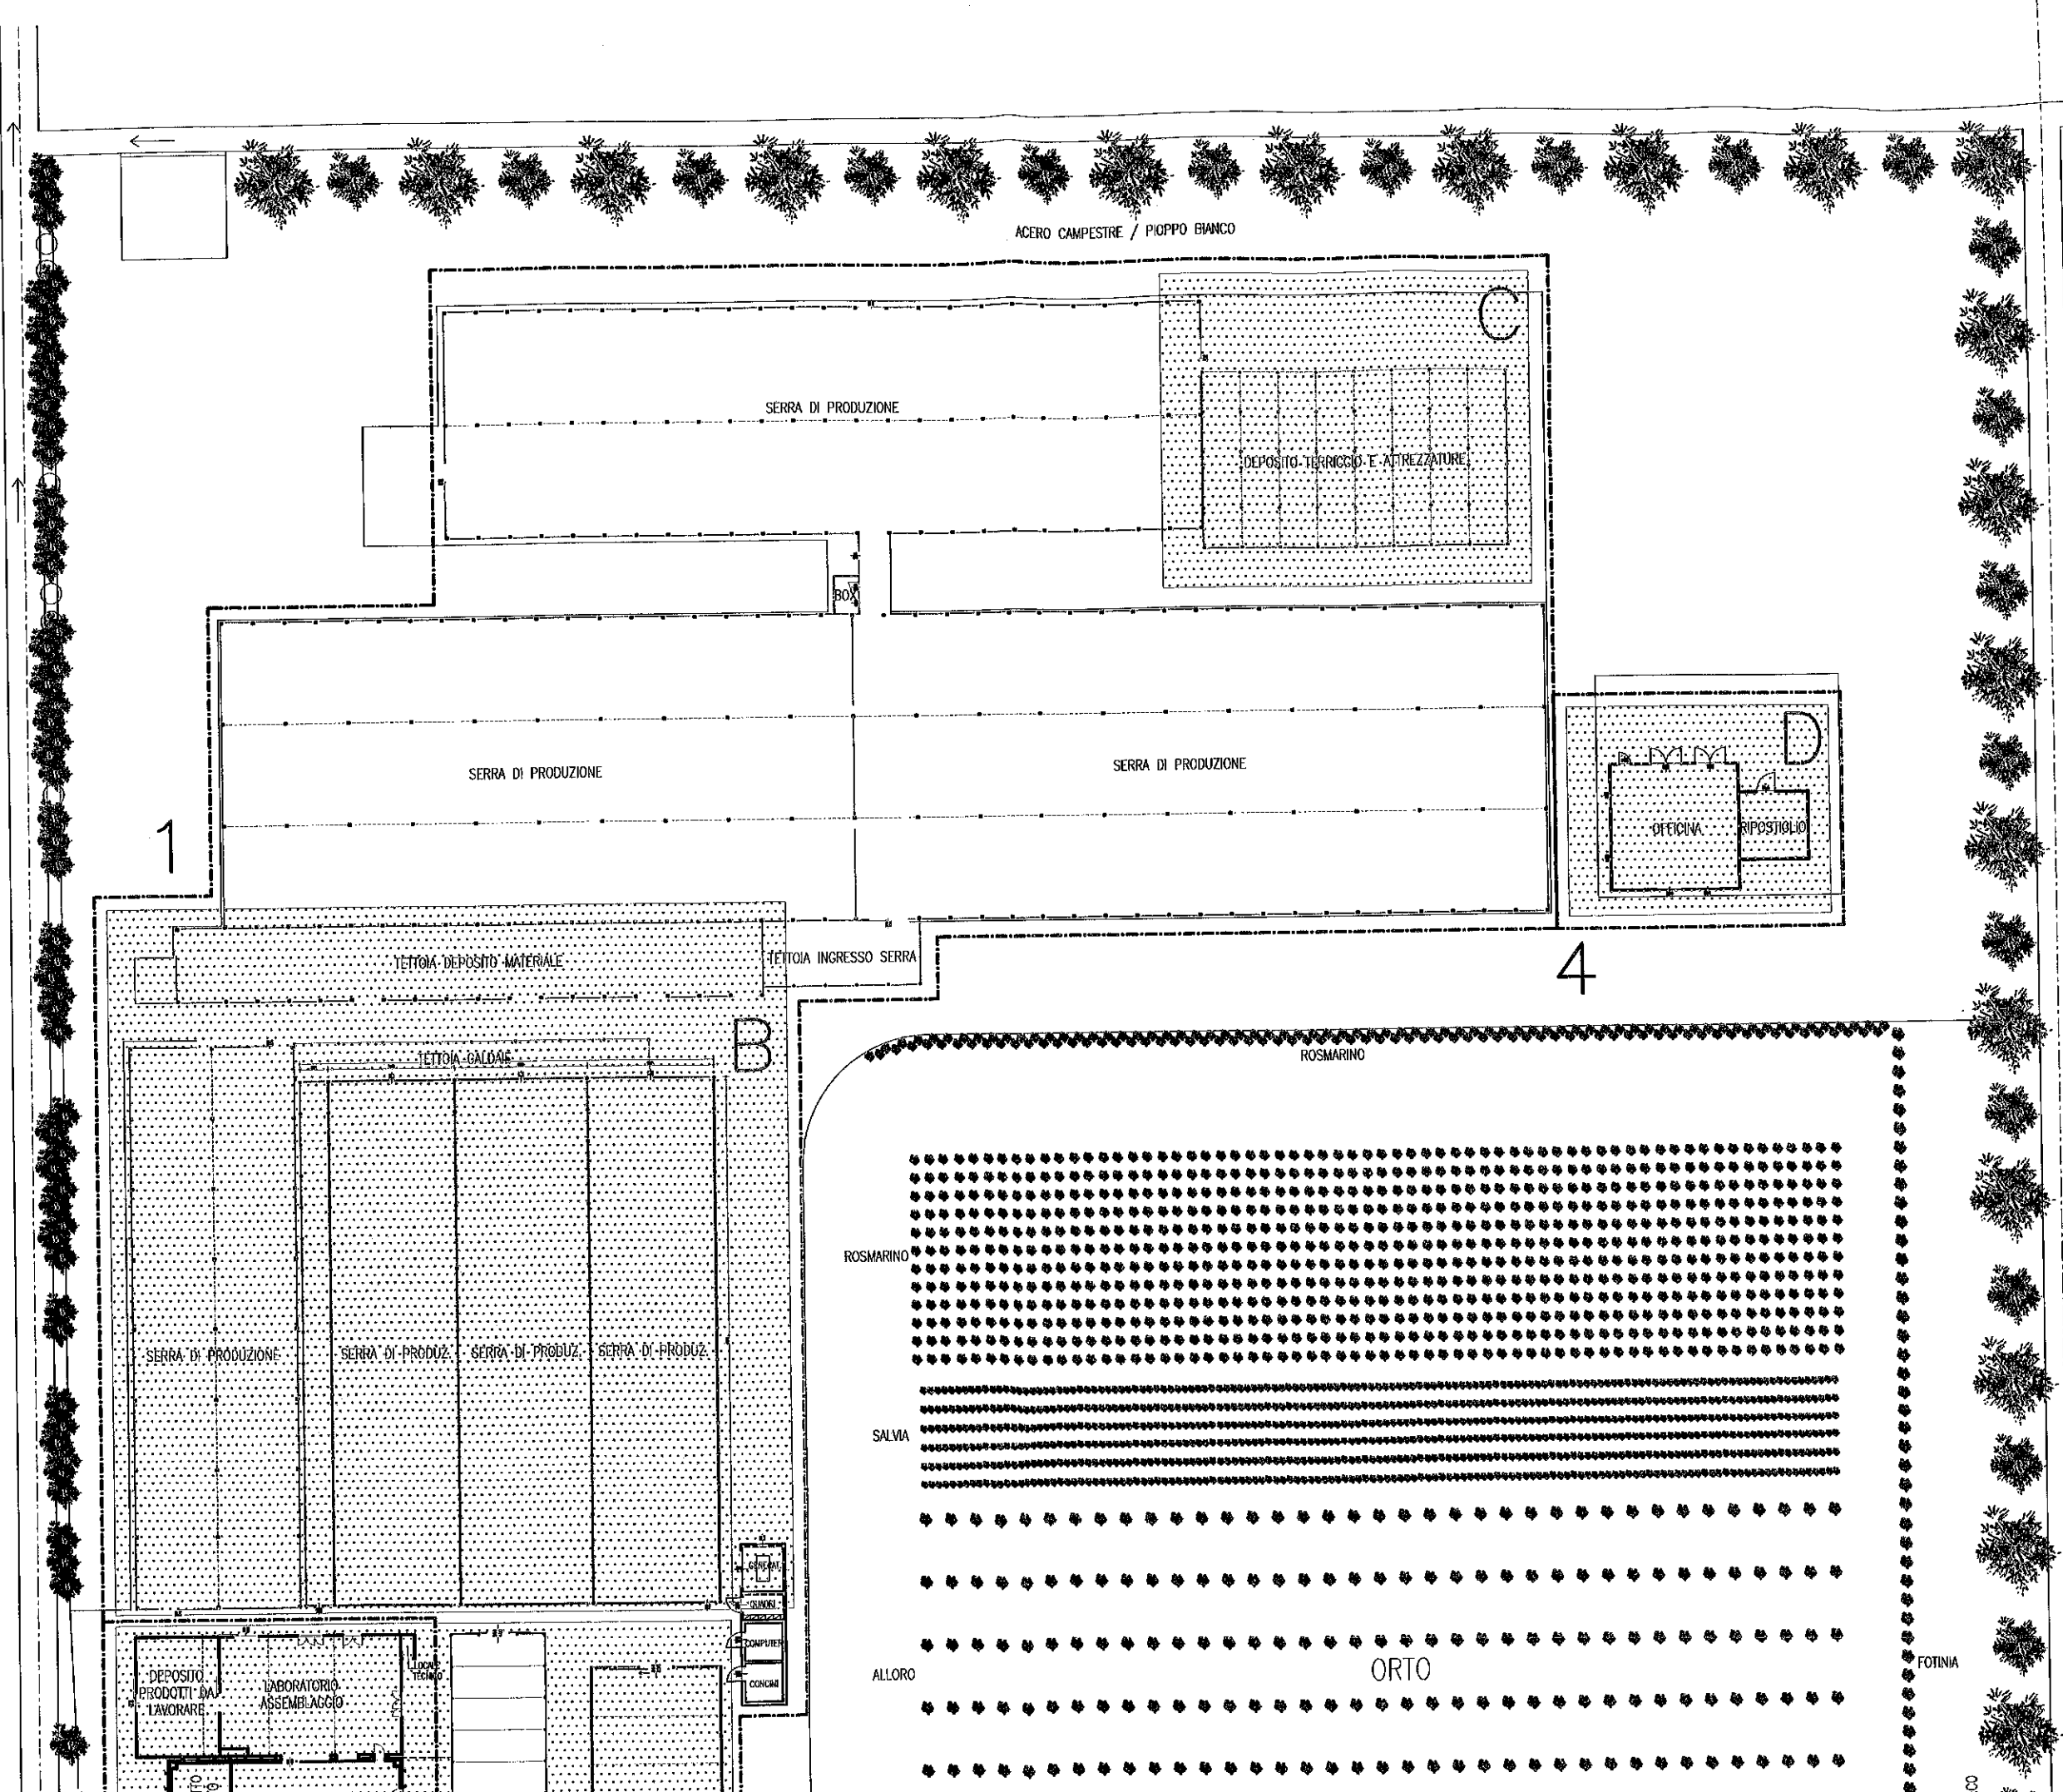

ACERO CAMPESTRE / PIOPPO BIANCO

SERRA DI PRODUZIONE

DEPOSITO TERRICCIO E ATTREZZATURE

SERRA DI PRODUZIONE

SERRA DI PRODUZIONE

OFFICINA

RIPOSTIGLIO

TETTOIA DEPOSITO MATERIALE

TETTOIA INGRESSO SERRA

TETTOIA CALDAIE

ROSMARINO

ROSMARINO

SALVA

ALLORO

ORTO

FOTINIA

1

4

B

DEPOSITO PRODOTTI DA LAVORARE


LABORATORIO ASSEMBLAGGIO

CONCRETE

COMPUTER

TECNOLOGIA

80

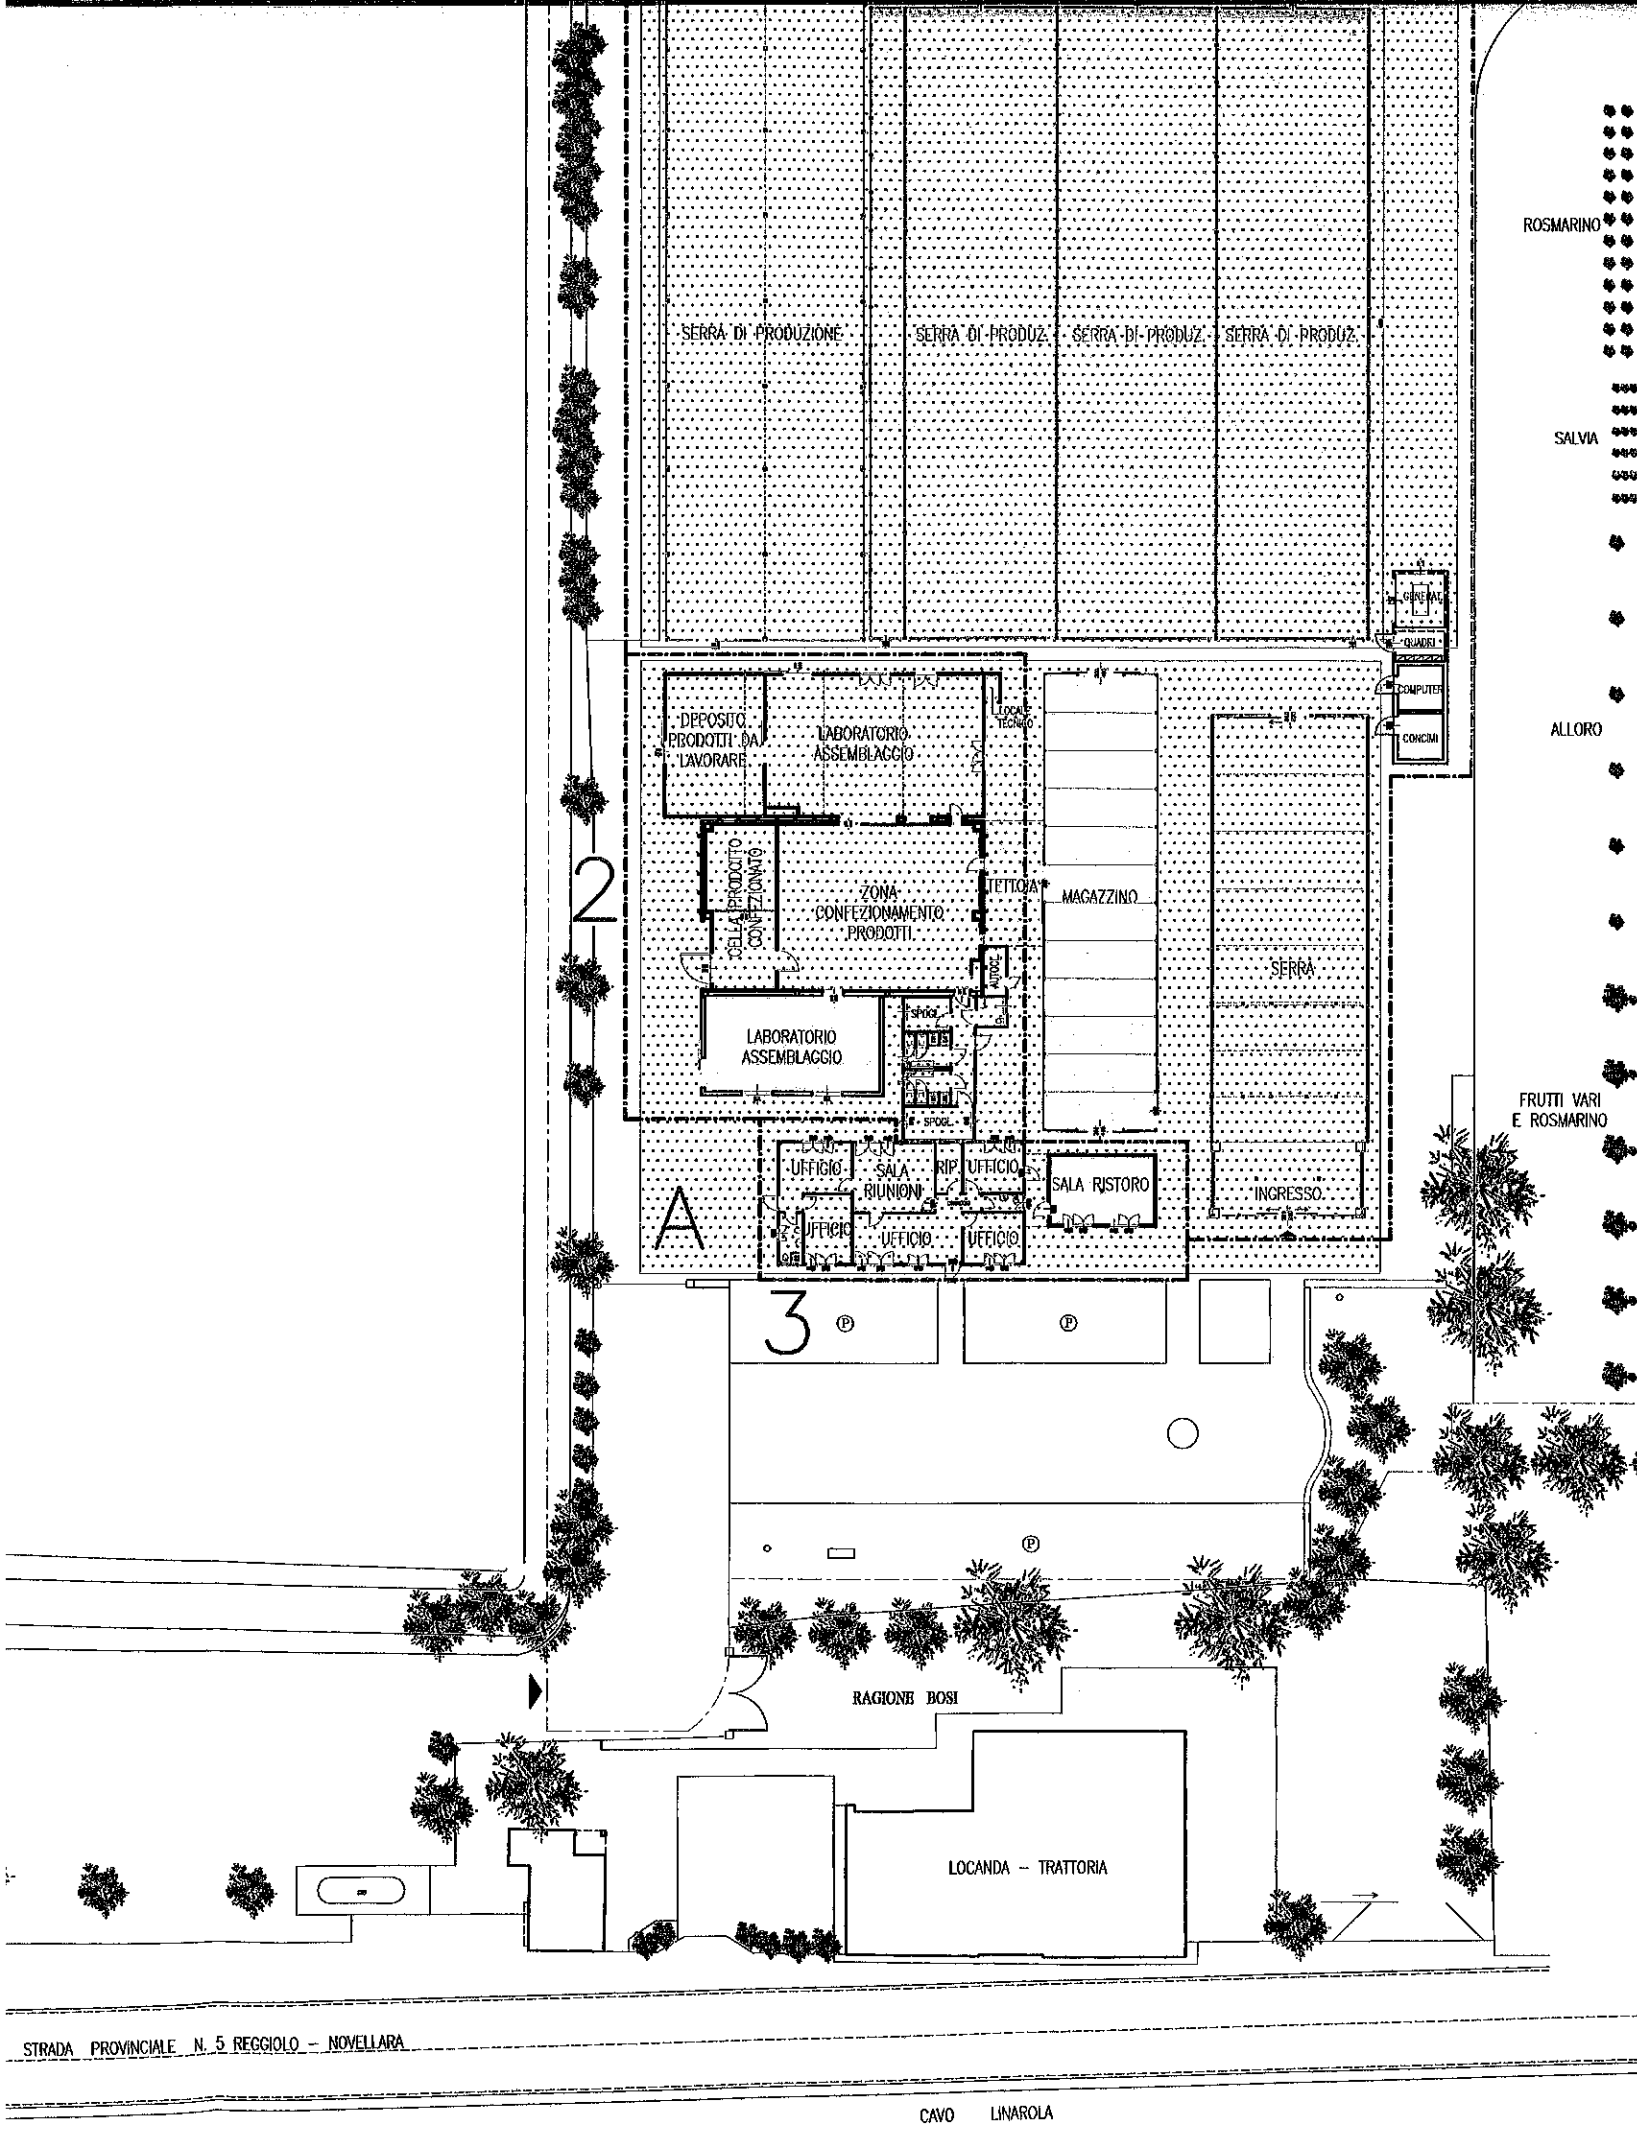

CALCOLO STANDARDS EDILIZI

		ESISTENTE (mq)	PROGETTO (mq)	DIFFERENZA (mq)
1	Impianto serre e pertinenze	6074	6492	418
2	Laboratori, magazzini e pertinenze	681	752	71
3	Uffici e servizi	132	166	34
4	Deposito attrezzi	103	133	30
	TOTALE	6990	7543	553