
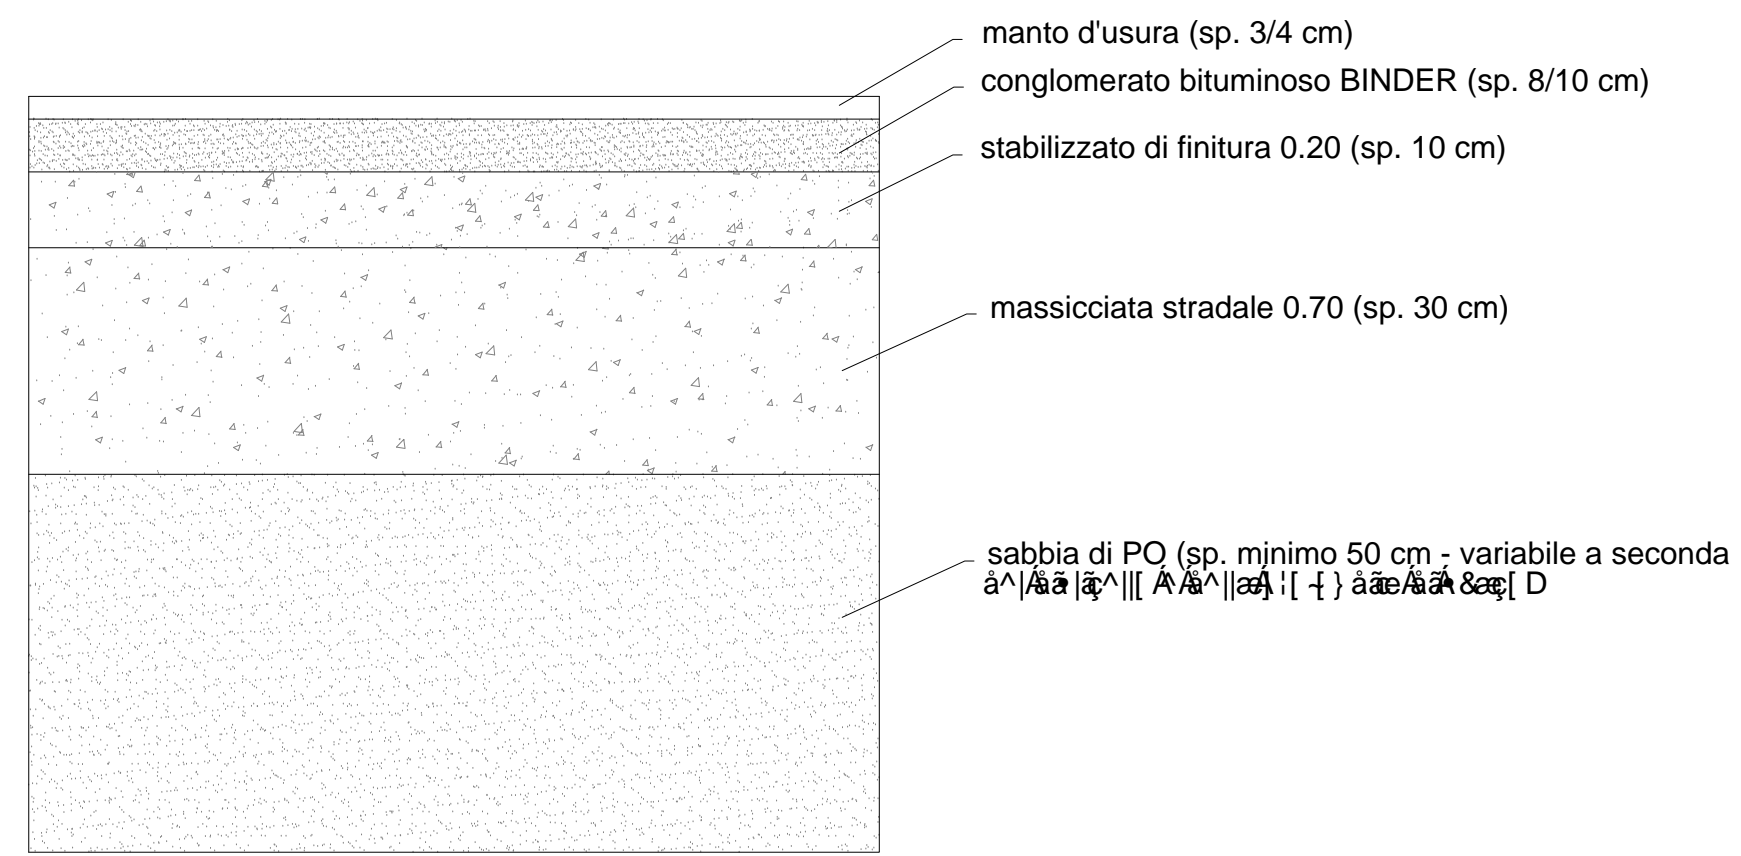


progetto: PIANO URBANISTICO ATTUATIVO DENOMINATO "CONAD LE SERRE" PER USI COMMERCIALI - ARTIGIANALI, SITUATO IN VIA MALAGOLI REGGIOLO (RE)


committente:  **CONAD**
Via Kennedy 5
42046 Campegine (RE)

PARTICOLARI COSTRUTTIVI DELLE OPERE DI URBANIZZAZIONE		16
DATA: Ottobre 2015	ASSONAMENTO:	


I Progettisti:
Architetto Roberto Chierici Geometra Eber Bianchi Geometra Giuliano Garofani




PACCHETTO STRADALE via Malagoli
scala 1:10

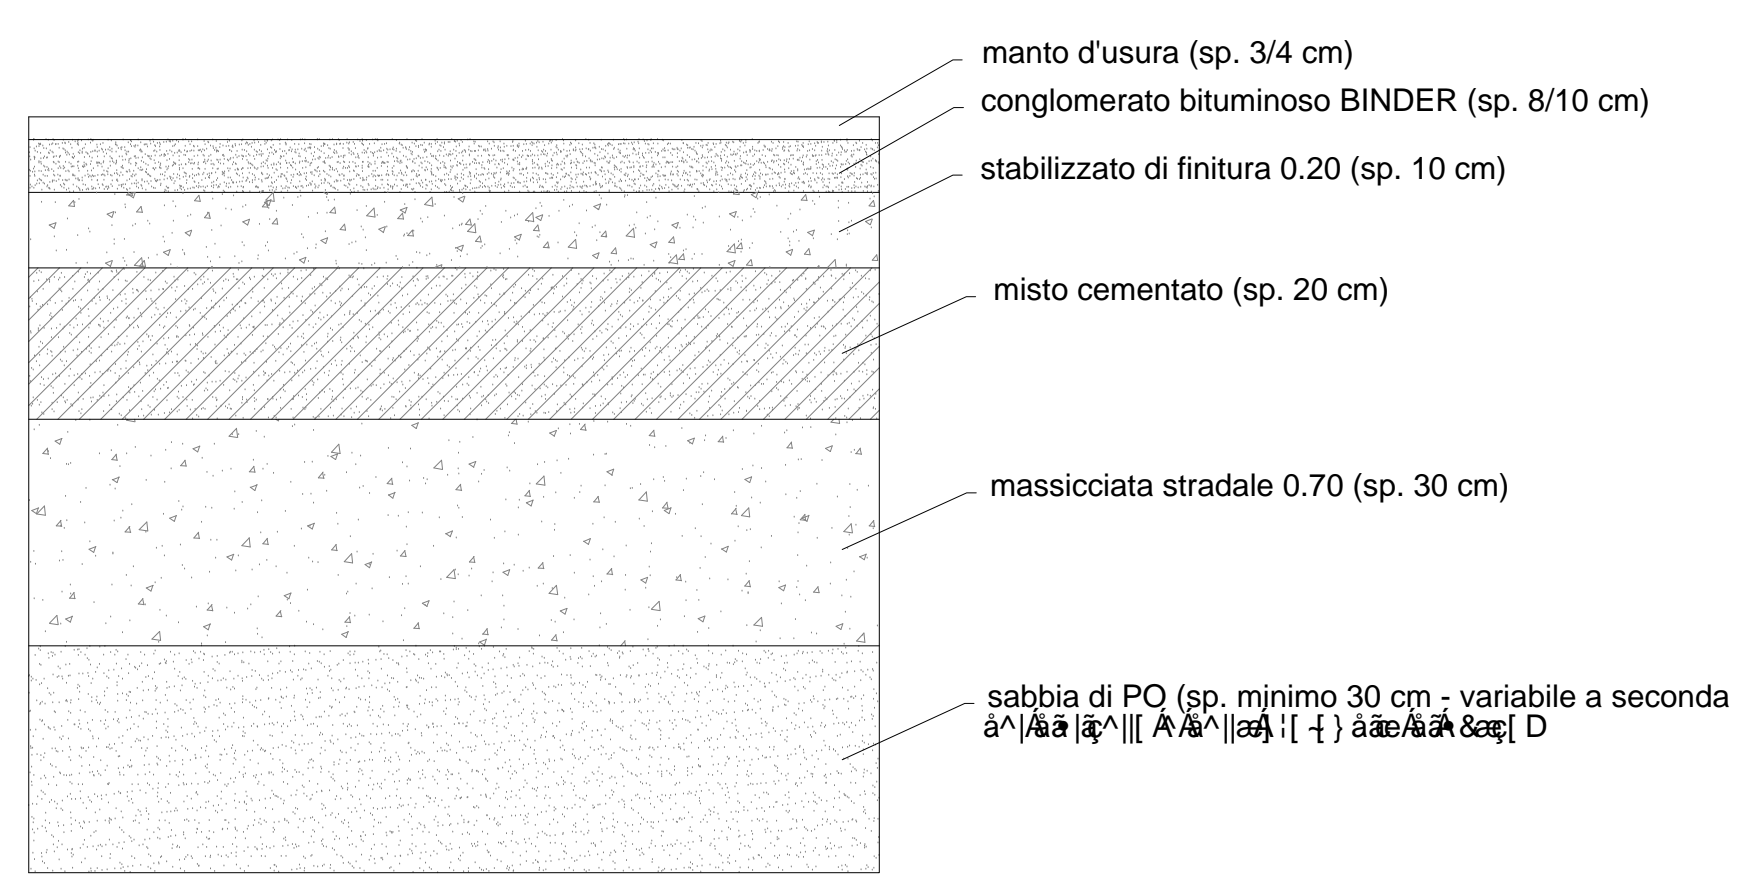


PACCHETTO STRADALE rotondella
scala 1:10

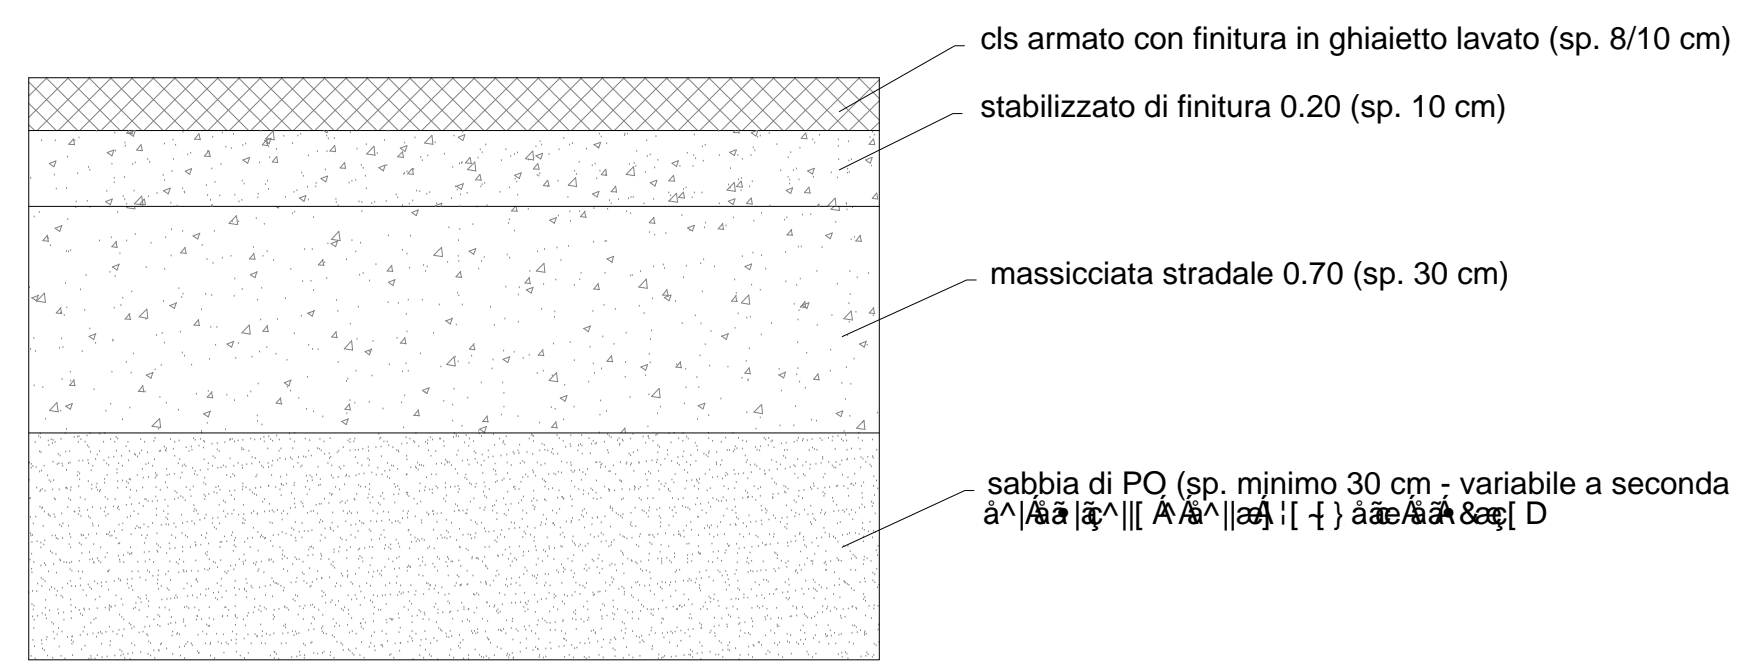


PACCHETTO CICLABILE
scala 1:10

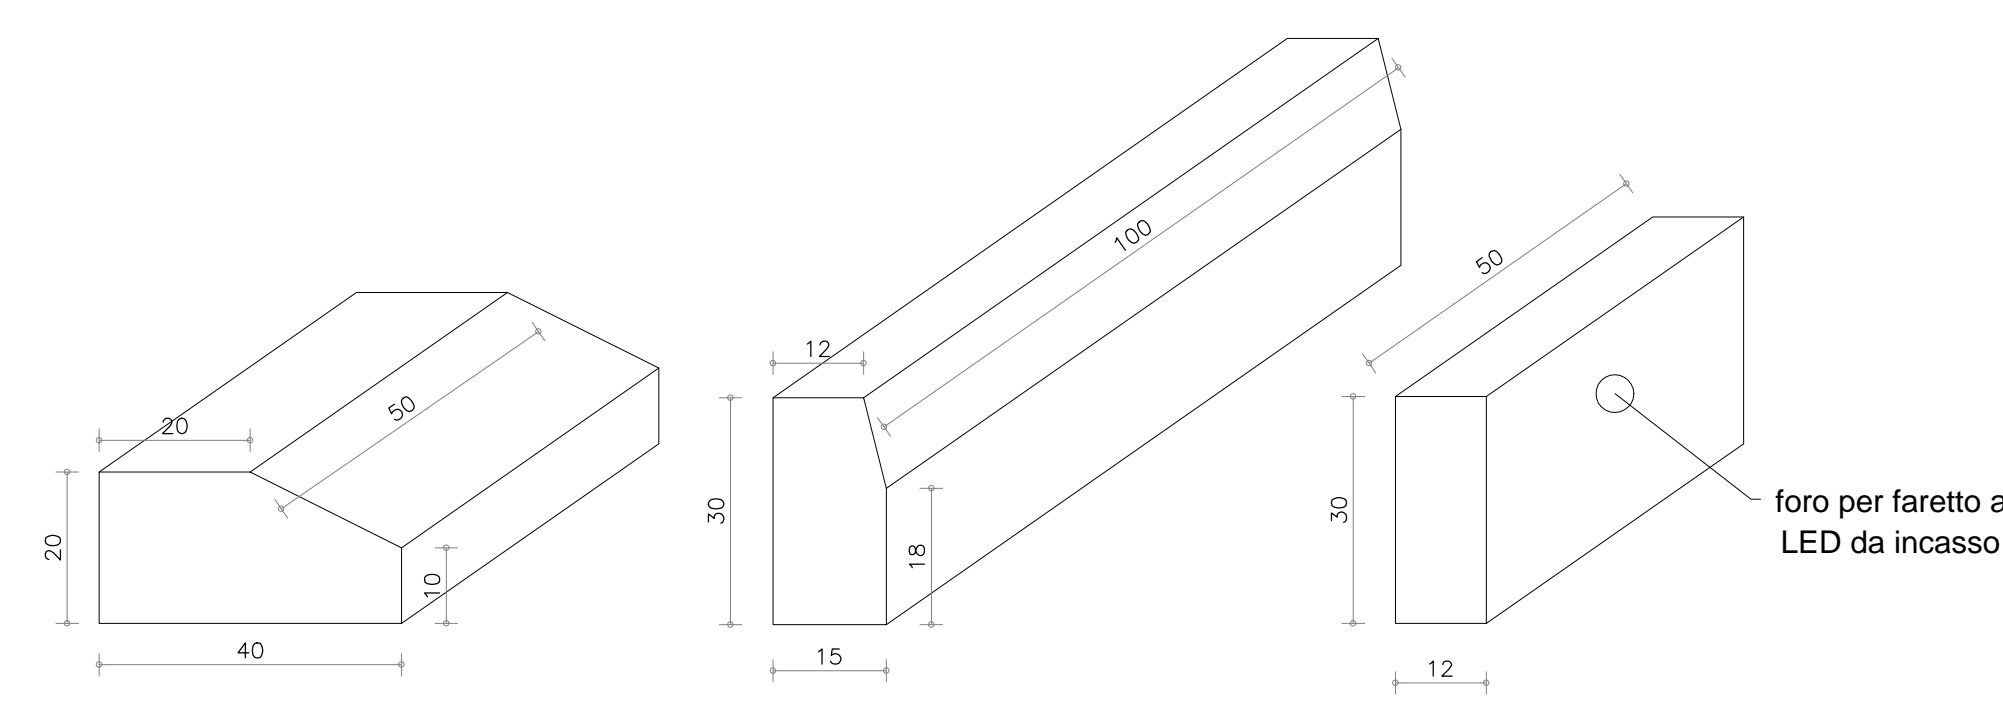


CORDOLI in cls per aiuole spartitraffico e anello sormontabile scala 1:10

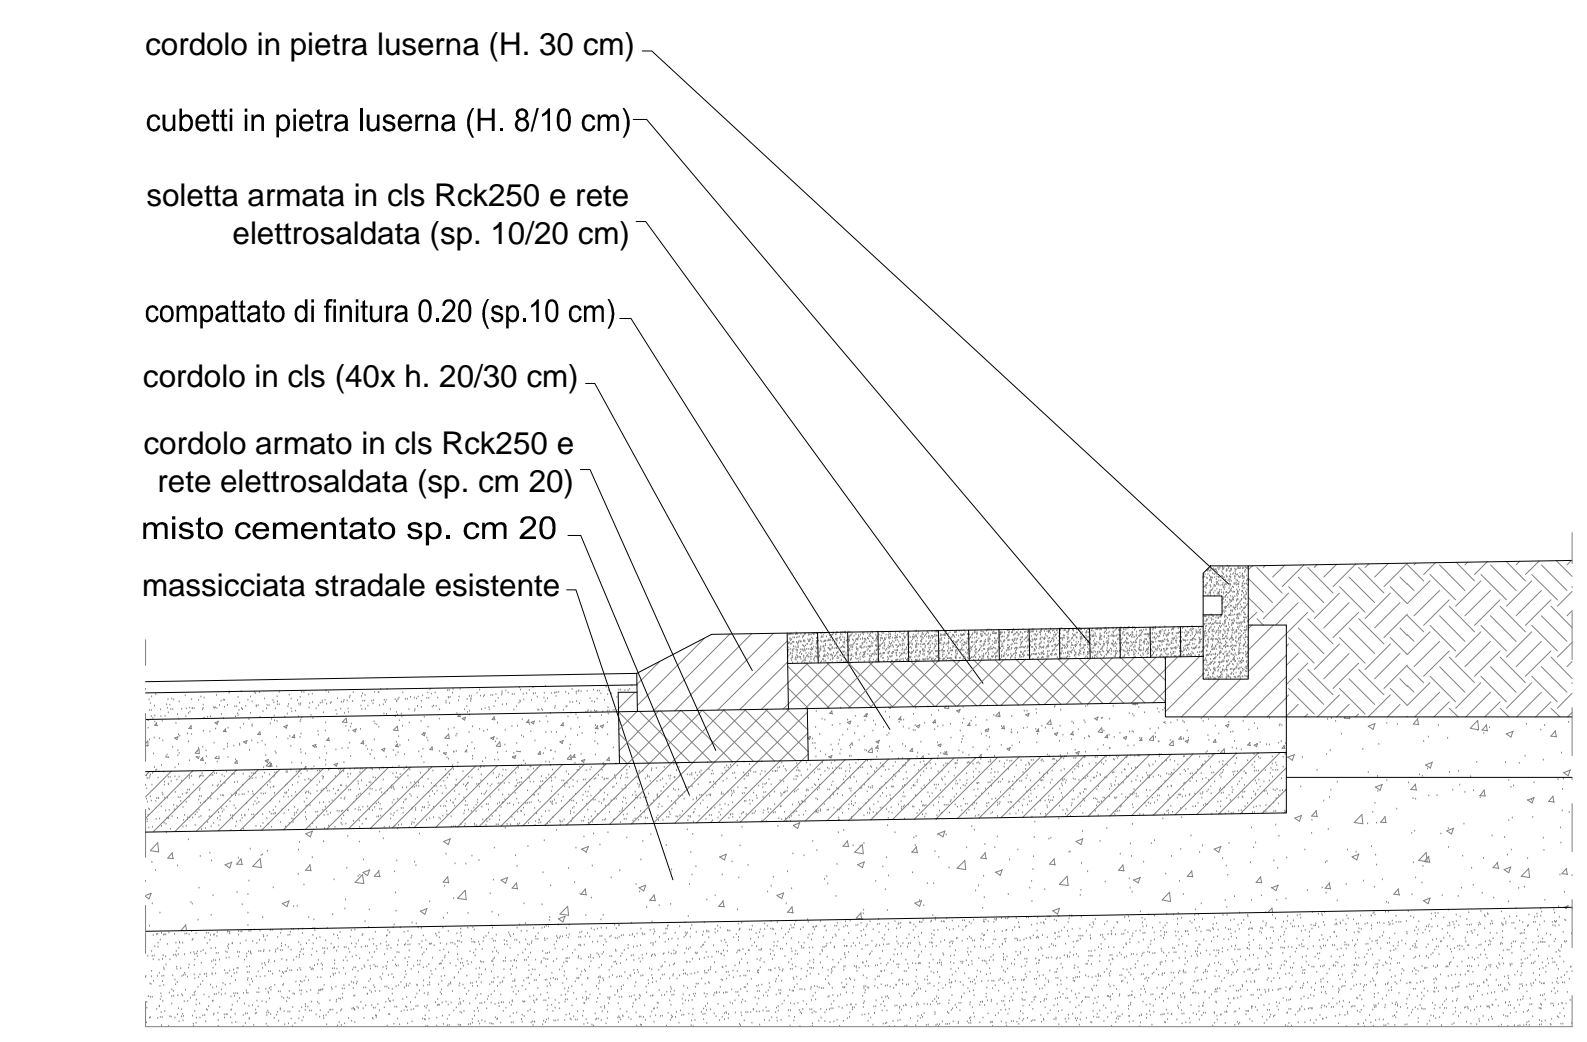


PAVIMENTAZIONE in cubetti di pietra Luserna dell' anello sormontabile e dell' aiuole spartitraffico scala 1:20

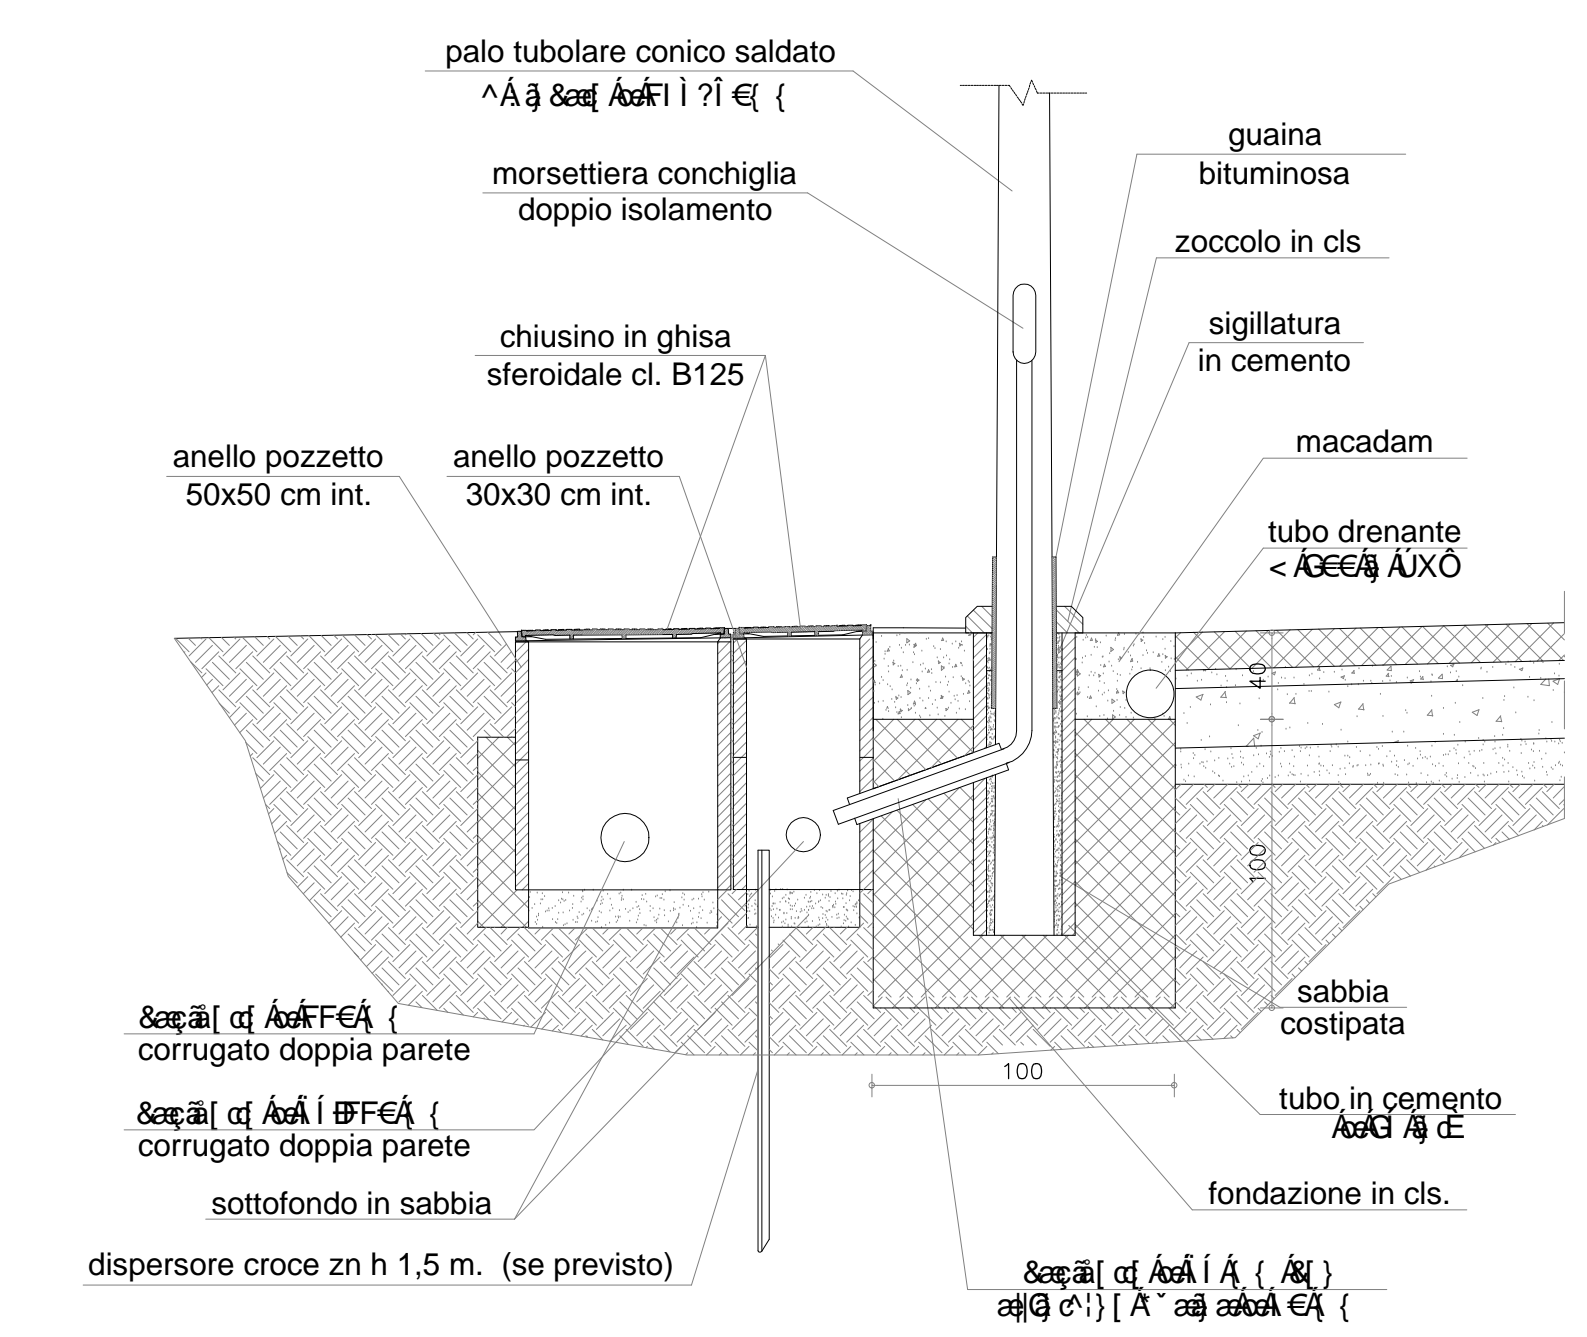


FONDAZIONE CENTRO ILLUMINANTE H. M. 12
PIAZZA - PARCHEGGIO lato nord

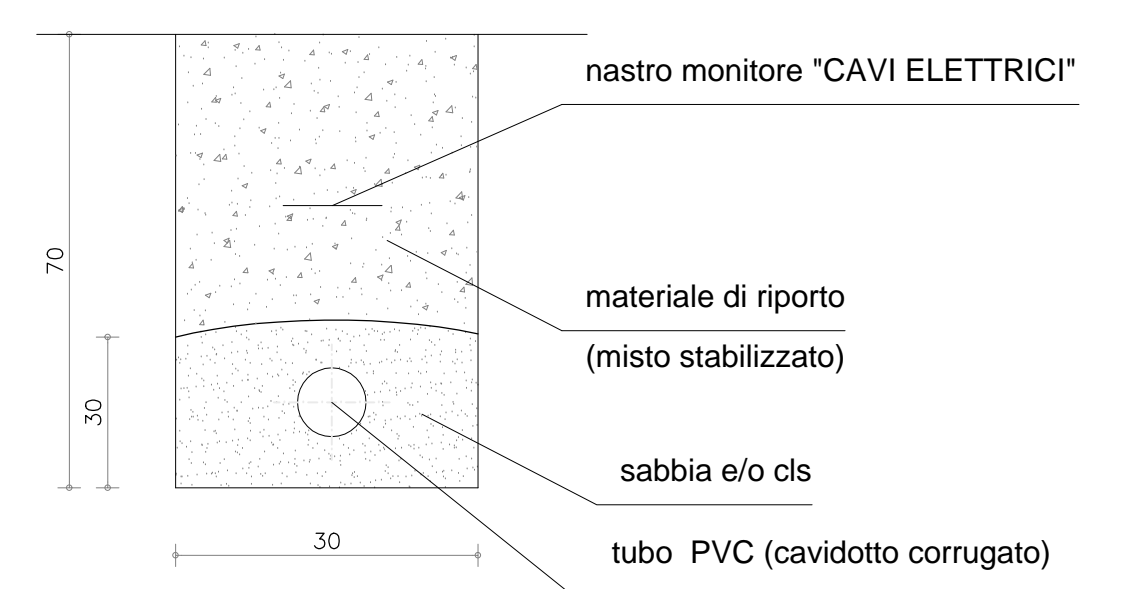


CAVIDOTTO

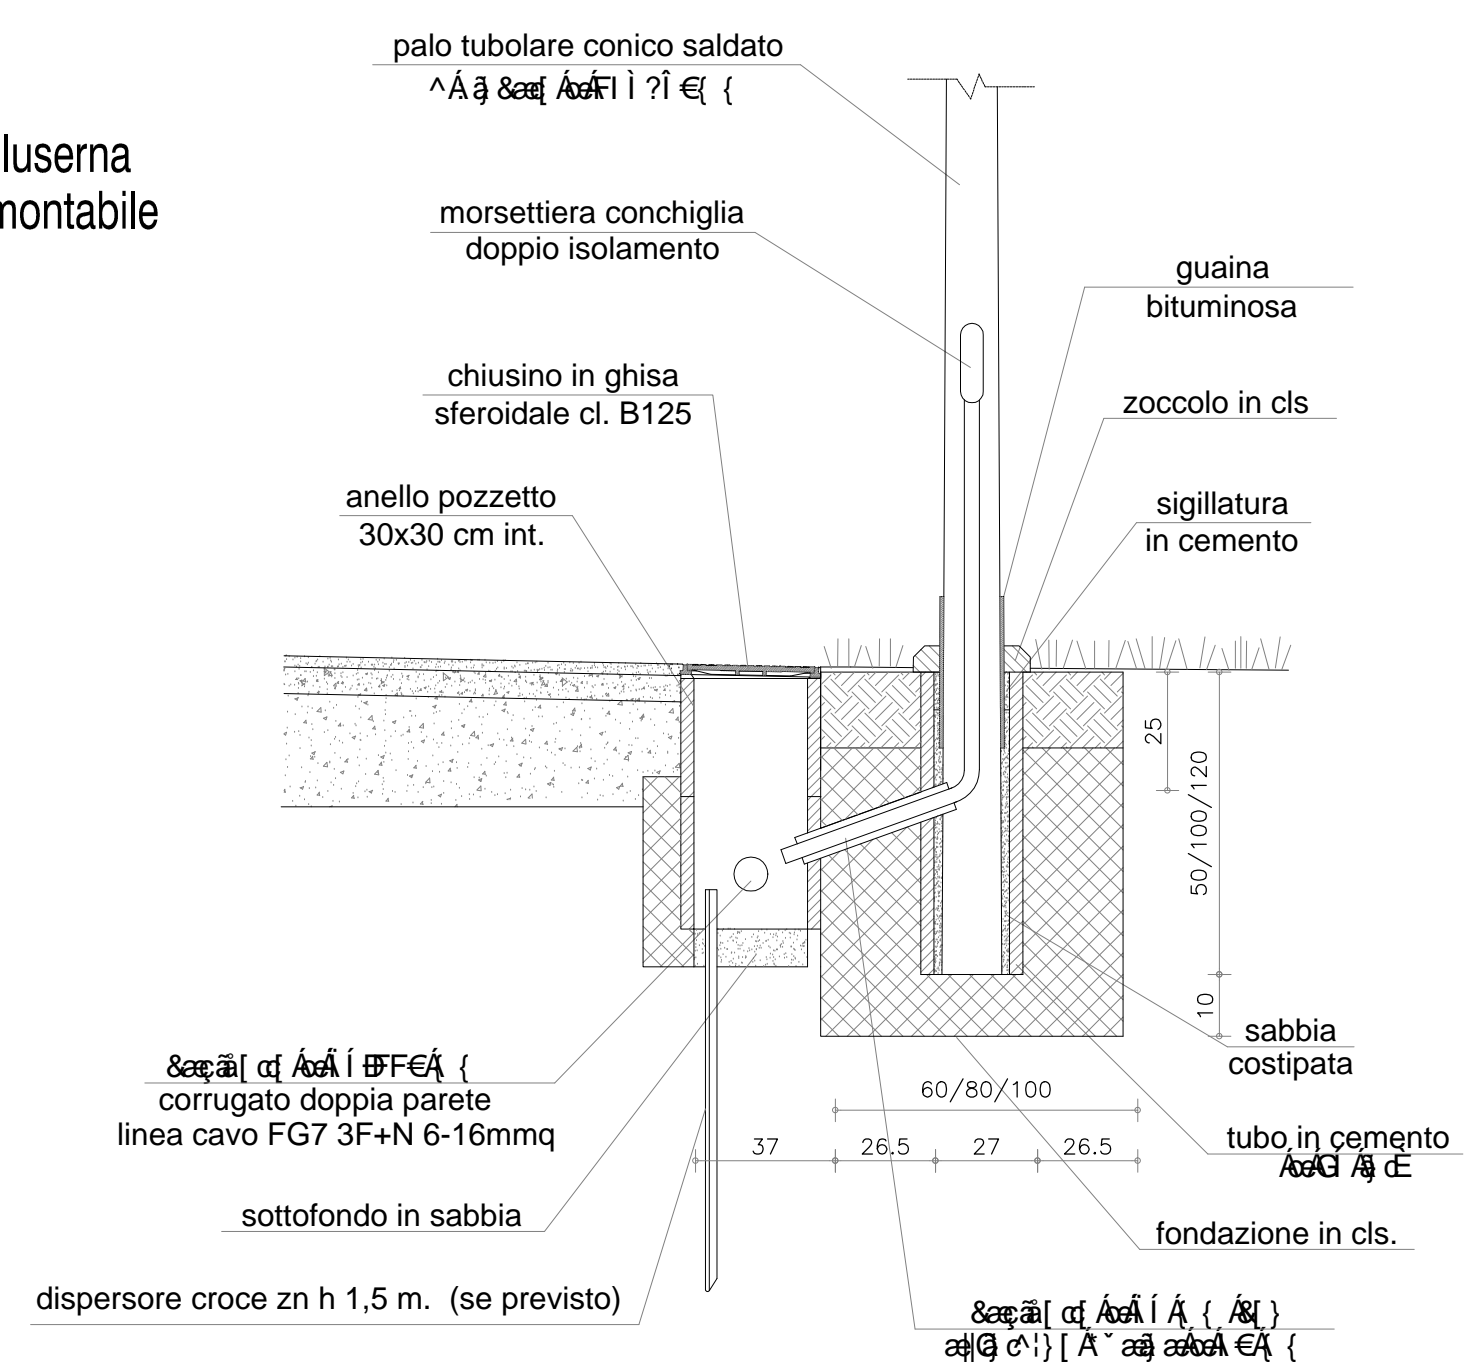

FONDAZIONE CENTRO ILLUMINANTE H. M. 7/8

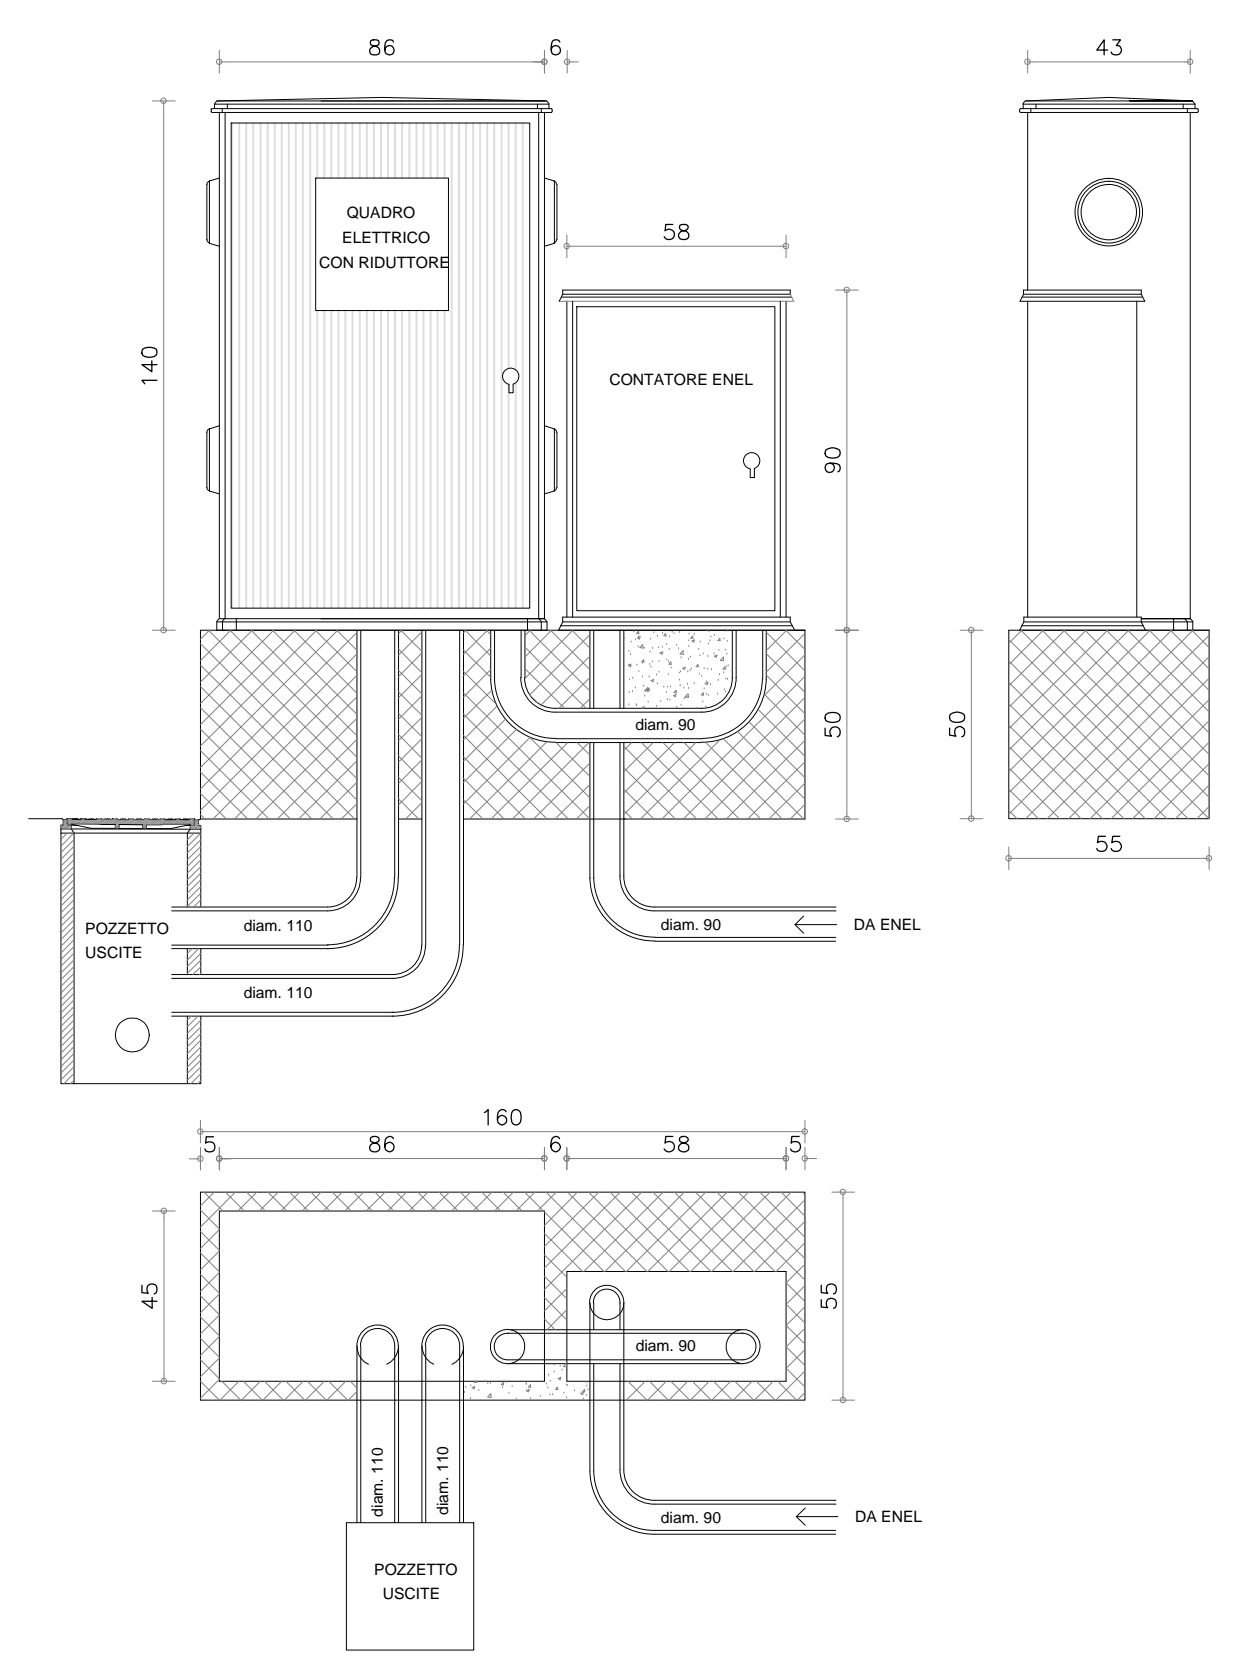

POSA CONTENITORI PER MISURATORE ENEL E QUADRO ELETTRICO

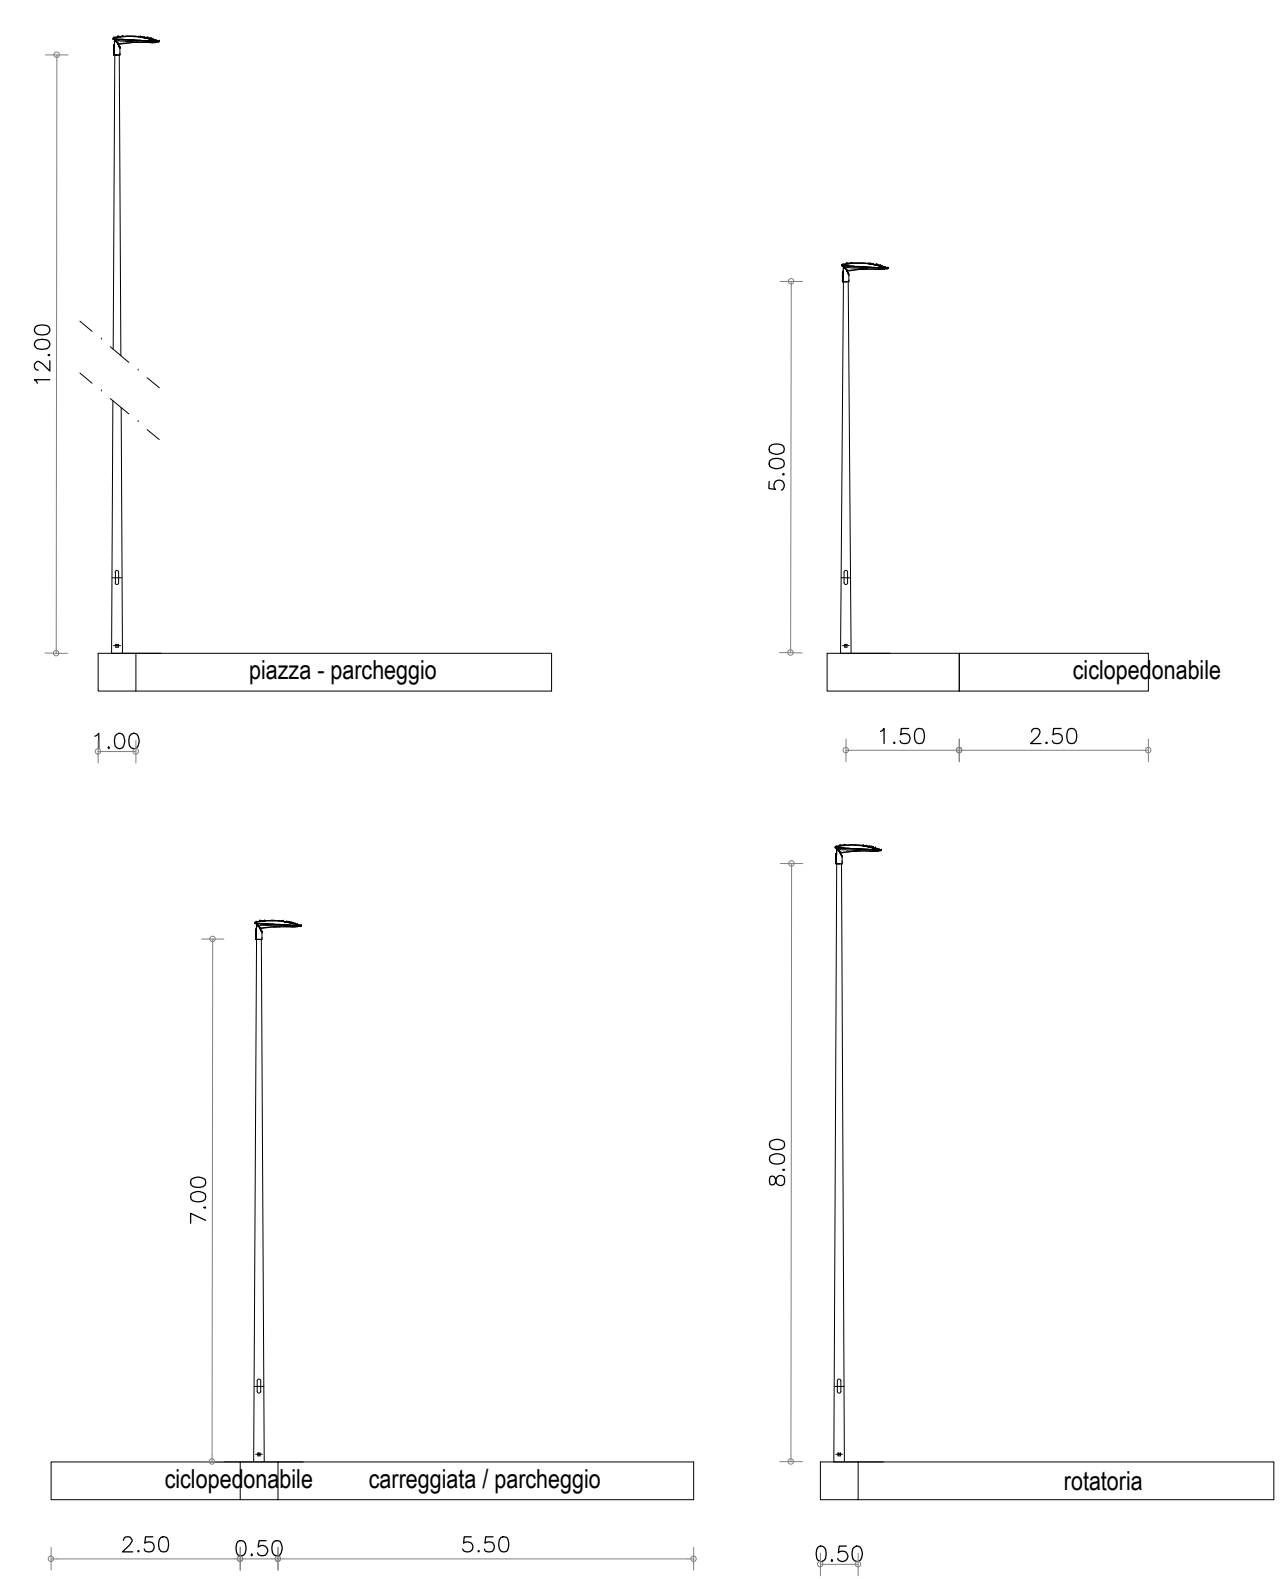

TIPOLOGIA ELEMENTI ILLUMINANTI