

Studio **ARX** Viale B. Ramezzini, 06, 42124 Reggio Emilia - Tel. 0522 516975 - E-Mail: studio_arx@iberol.it

Comune di Reggio Emilia
PUA DI VIA GAVELLO - 42046 REGGIOLO (RE)

committente:
**CREMA RENZO Via D. Frescob. 30 - Reggio (RE)
 C.F.: CRMRENZ3612742251
 CREMA FERRUCCIO Via Rinalda, 3 - Reggio (RE)
 C.F.: CRMFRCA1R0342250**

STATO DI PROGETTO

PARTICOLARI COSTRUTTIVI **10**


TITOLO: _____ PAGINA: V

DATA: Giugno 2018 ASSINAMTO: _____ TOGA: _____


Il Progettista:
 Architetto Federico Bolondi
 Geometra Eder Bianchi

Il Committente:
 Crema Renzo
 Crema Ferruccio


OPERE DEL PUA
OPERE FUORI COMPARTO
OPERE DA FINANZIARE

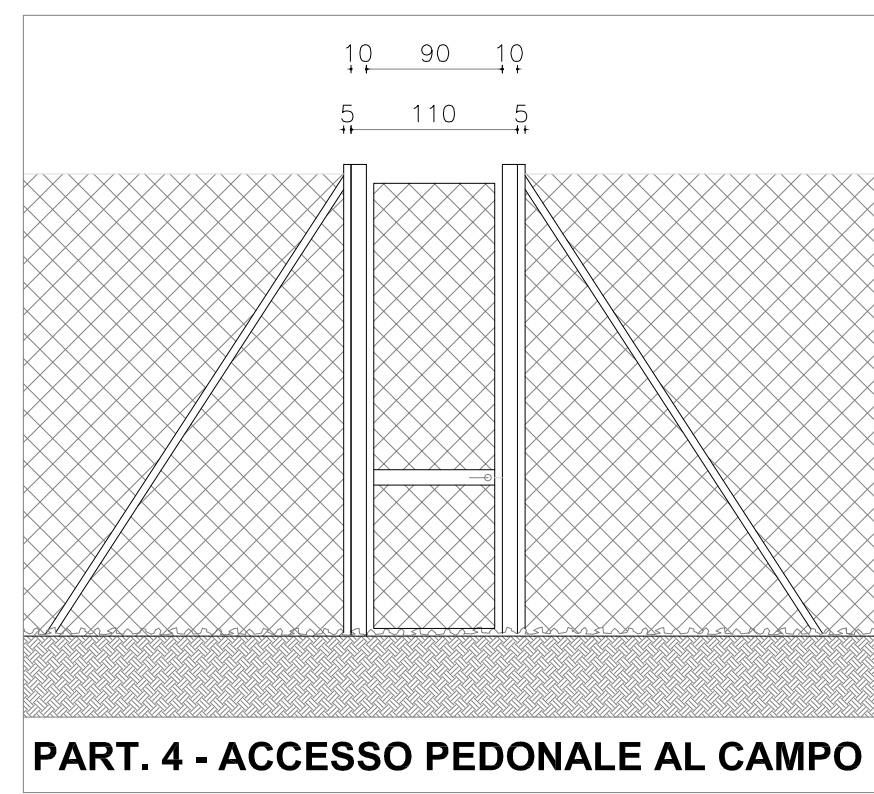


PART. 4 - ACCESSO PEDONALE AL CAMPO

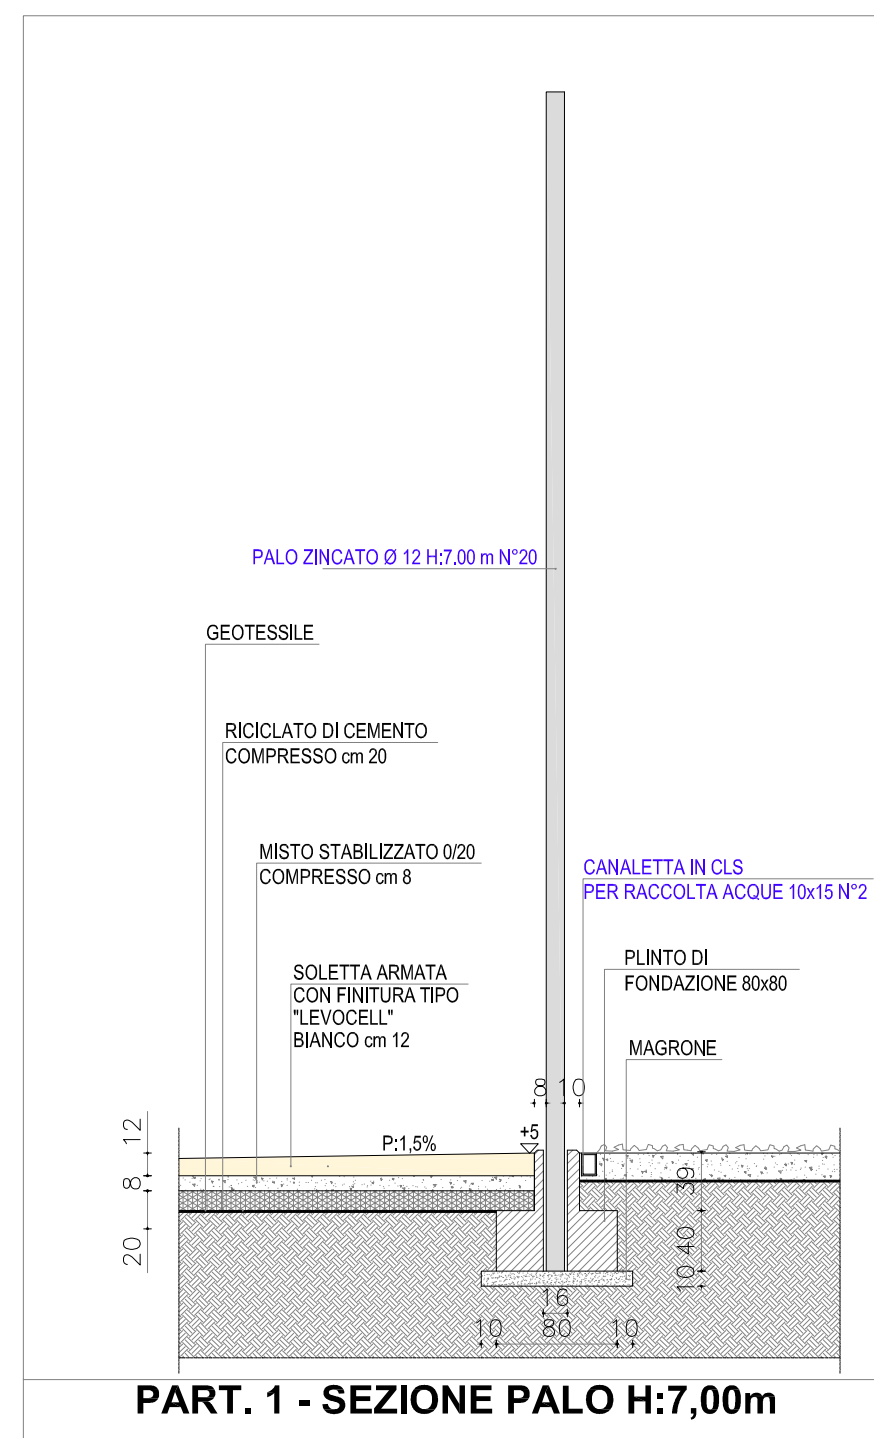


PART. 1 - SEZIONE PALO H:7,00m

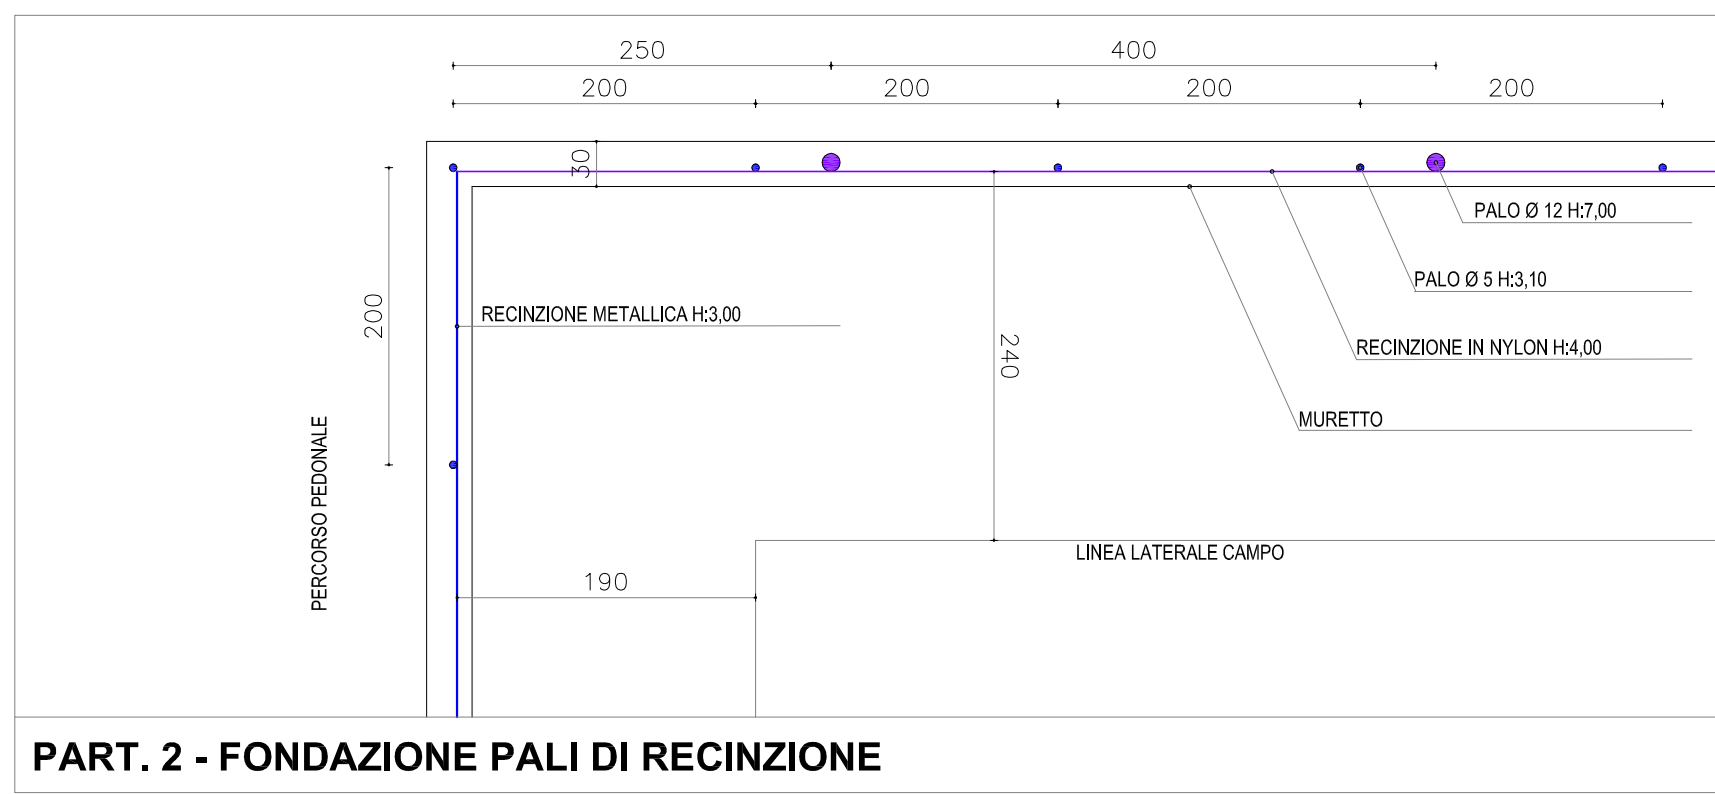

PART. 2 - FONDAZIONE PALI DI RECINZIONE

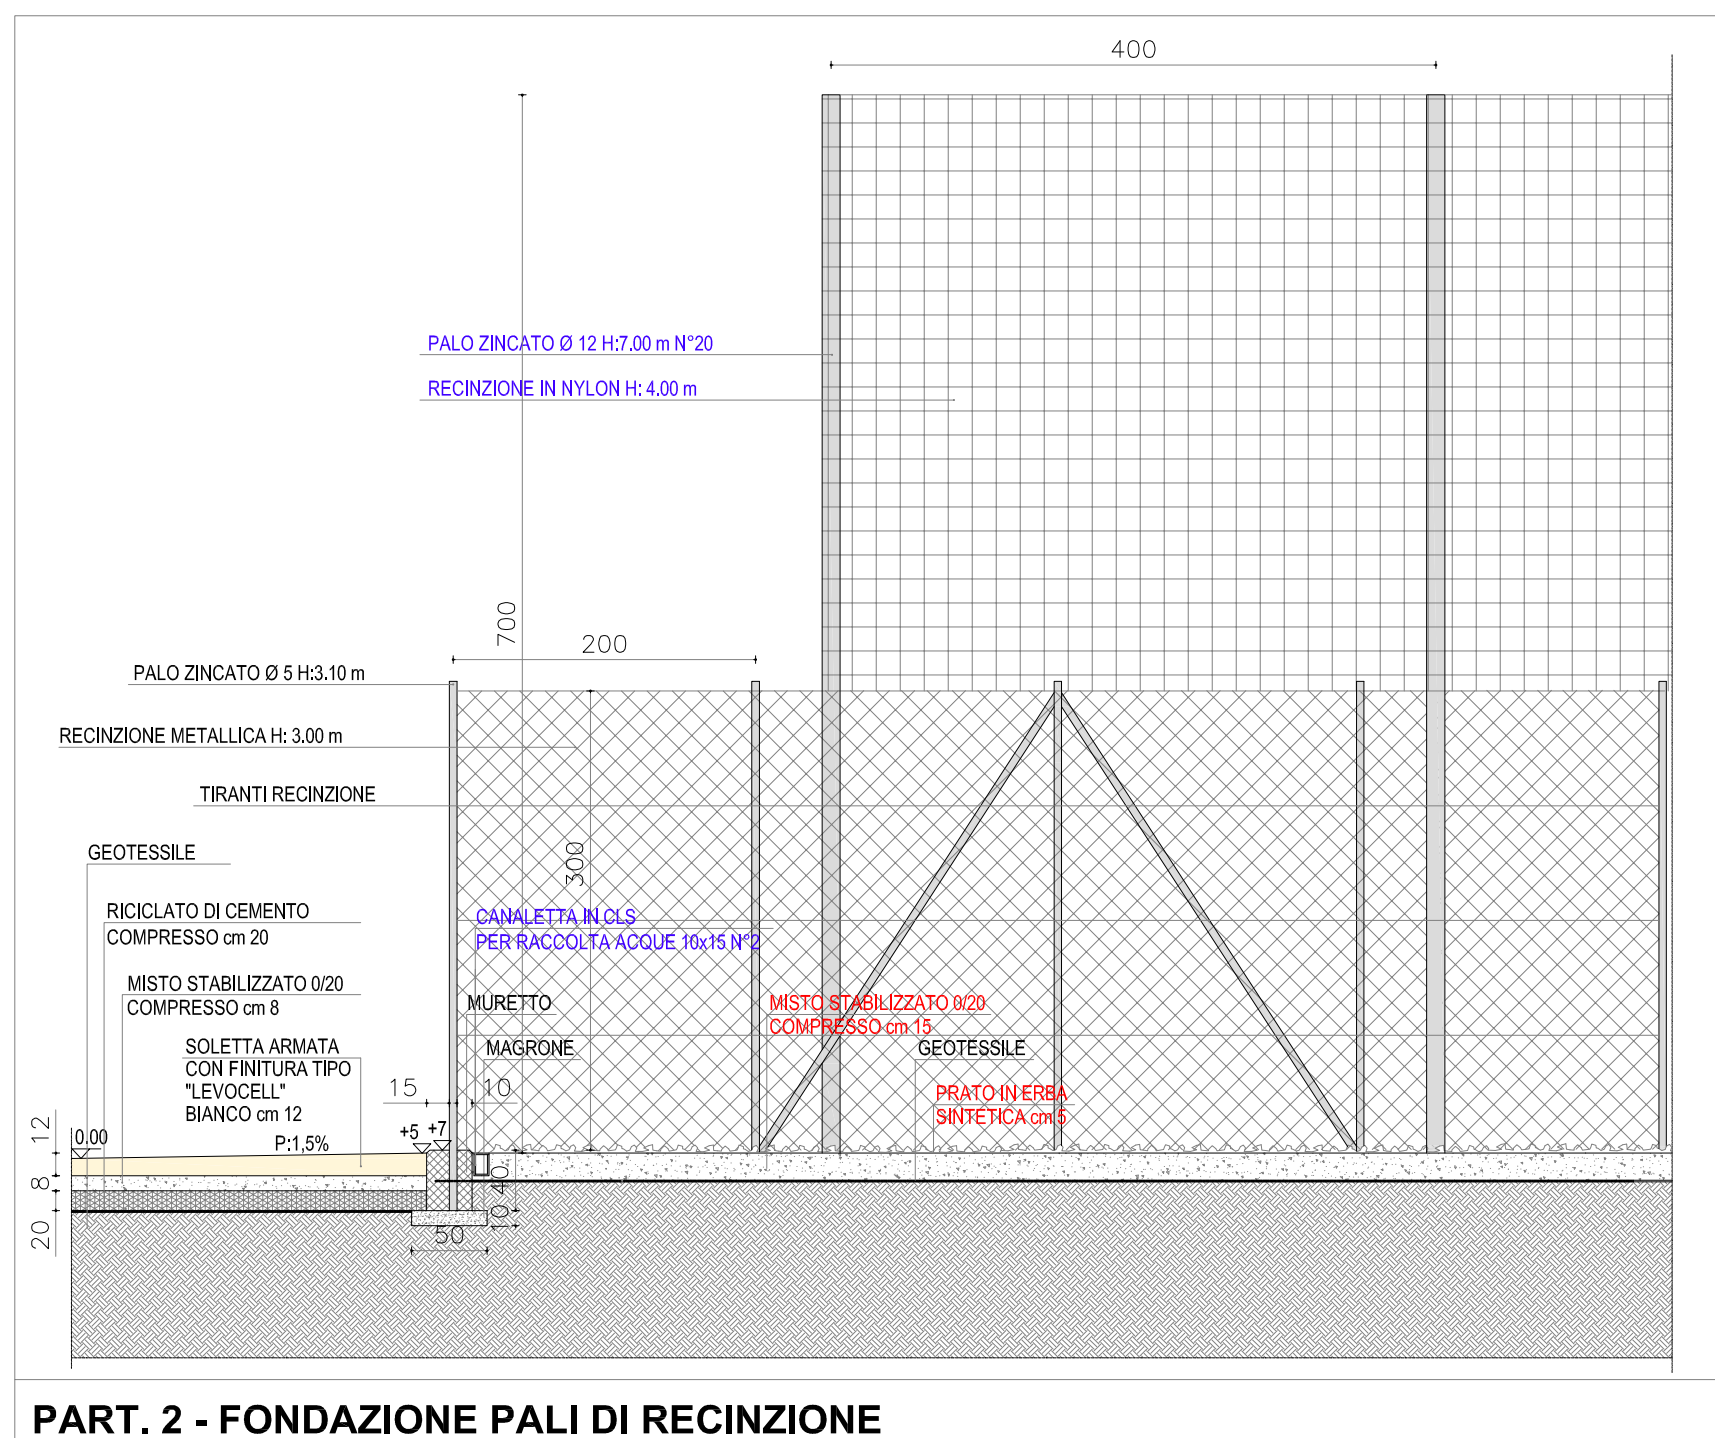

PART. 2 - FONDAZIONE PALI DI RECINZIONE

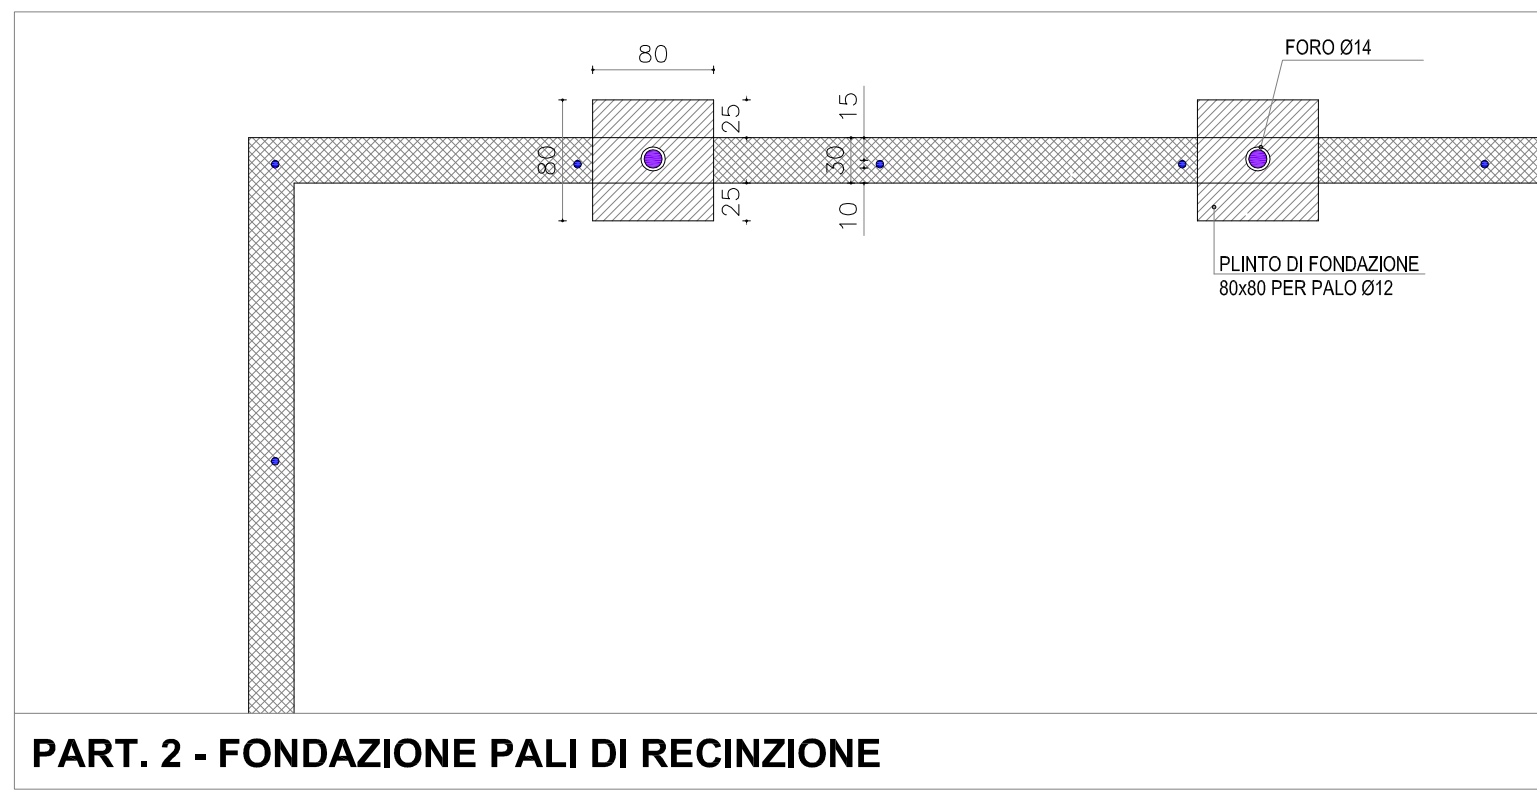


PART. 2 - FONDAZIONE PALI DI RECINZIONE



PART. 3 - FONDAZIONE TORRE FARO



PART. 3 - FONDAZIONE TORRE FARO

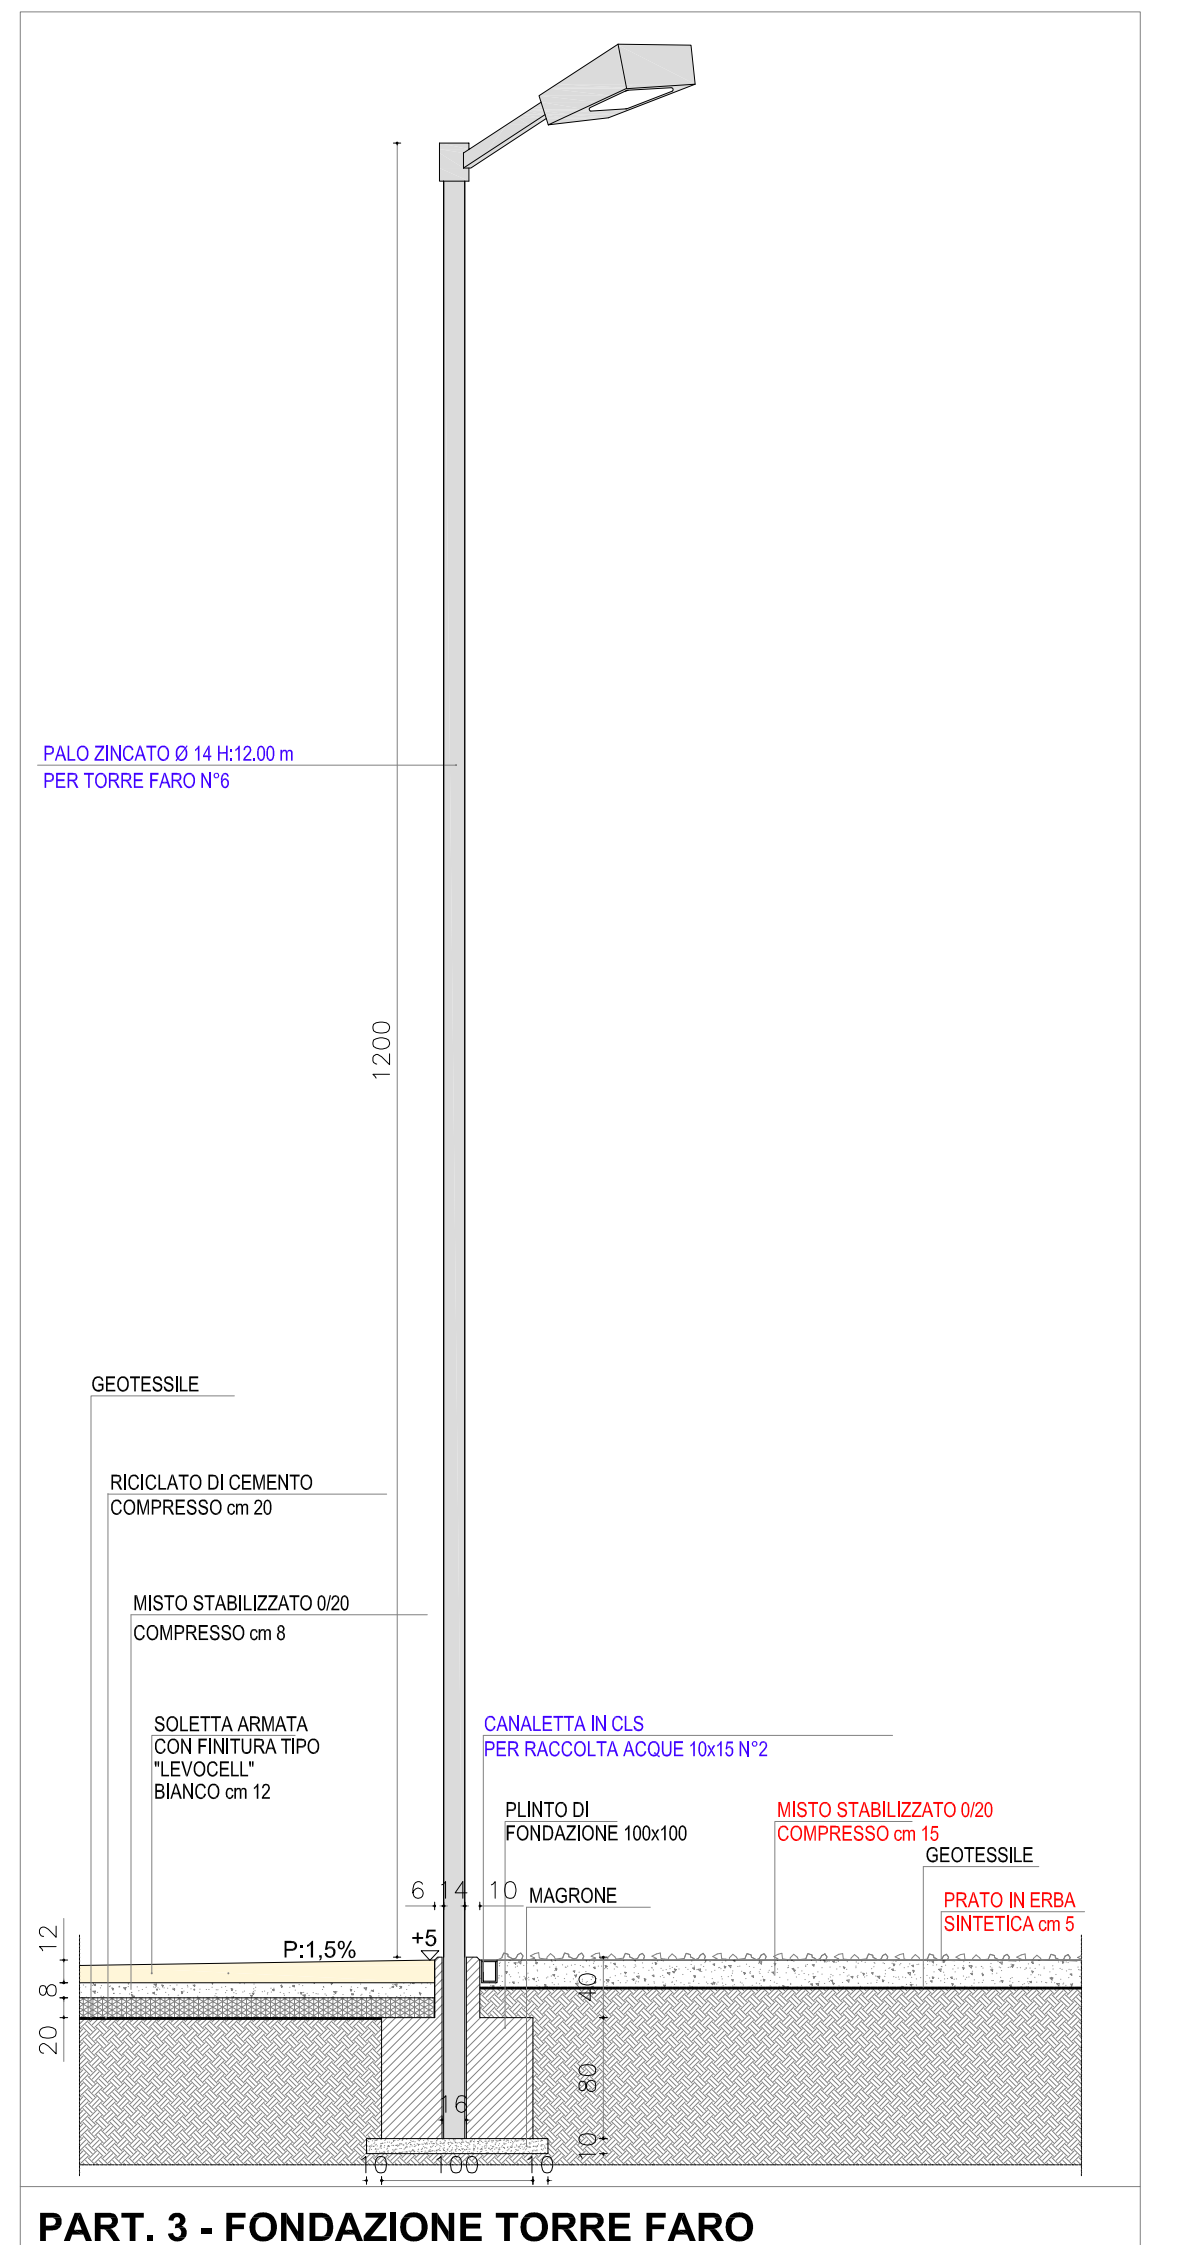

PART. 3 - FONDAZIONE TORRE FARO