Studio ARX Viale Bernardino Ramazzini 56 . 42100 Reggio Emilia . E- Mail: studio_arx @ libero.it

Comune di Reggiolo

PUA DI VIA GAVELLO - 42046 REGGIOLO (RE)

committente:
CREMA RENZO Via D. Freddi,30 - Reggiolo (RE)
C.F.: CRMRNZ36T27H225T
CREMA FERRUCCIO Via Rinaldi,3 - Reggiolo (RE)
C.F.: CRMFRC41R03H225D

STATO DI FATTO

RILIEVO PLANO-ALTIMETRICO E SEZIONI

TAVOLA N° 2

TITOLO :

DATA:	AGGIORNAMENTO				SCALA
Giugno 2018					1:500

I Progettisti:
Architetto Federica Bolondi
Geometra Eber Bianchi

I Committenti:
Crema Renzo
Crema Ferruccio

RILIEVO PLANO ALTIMETRICO SCALA 1:500

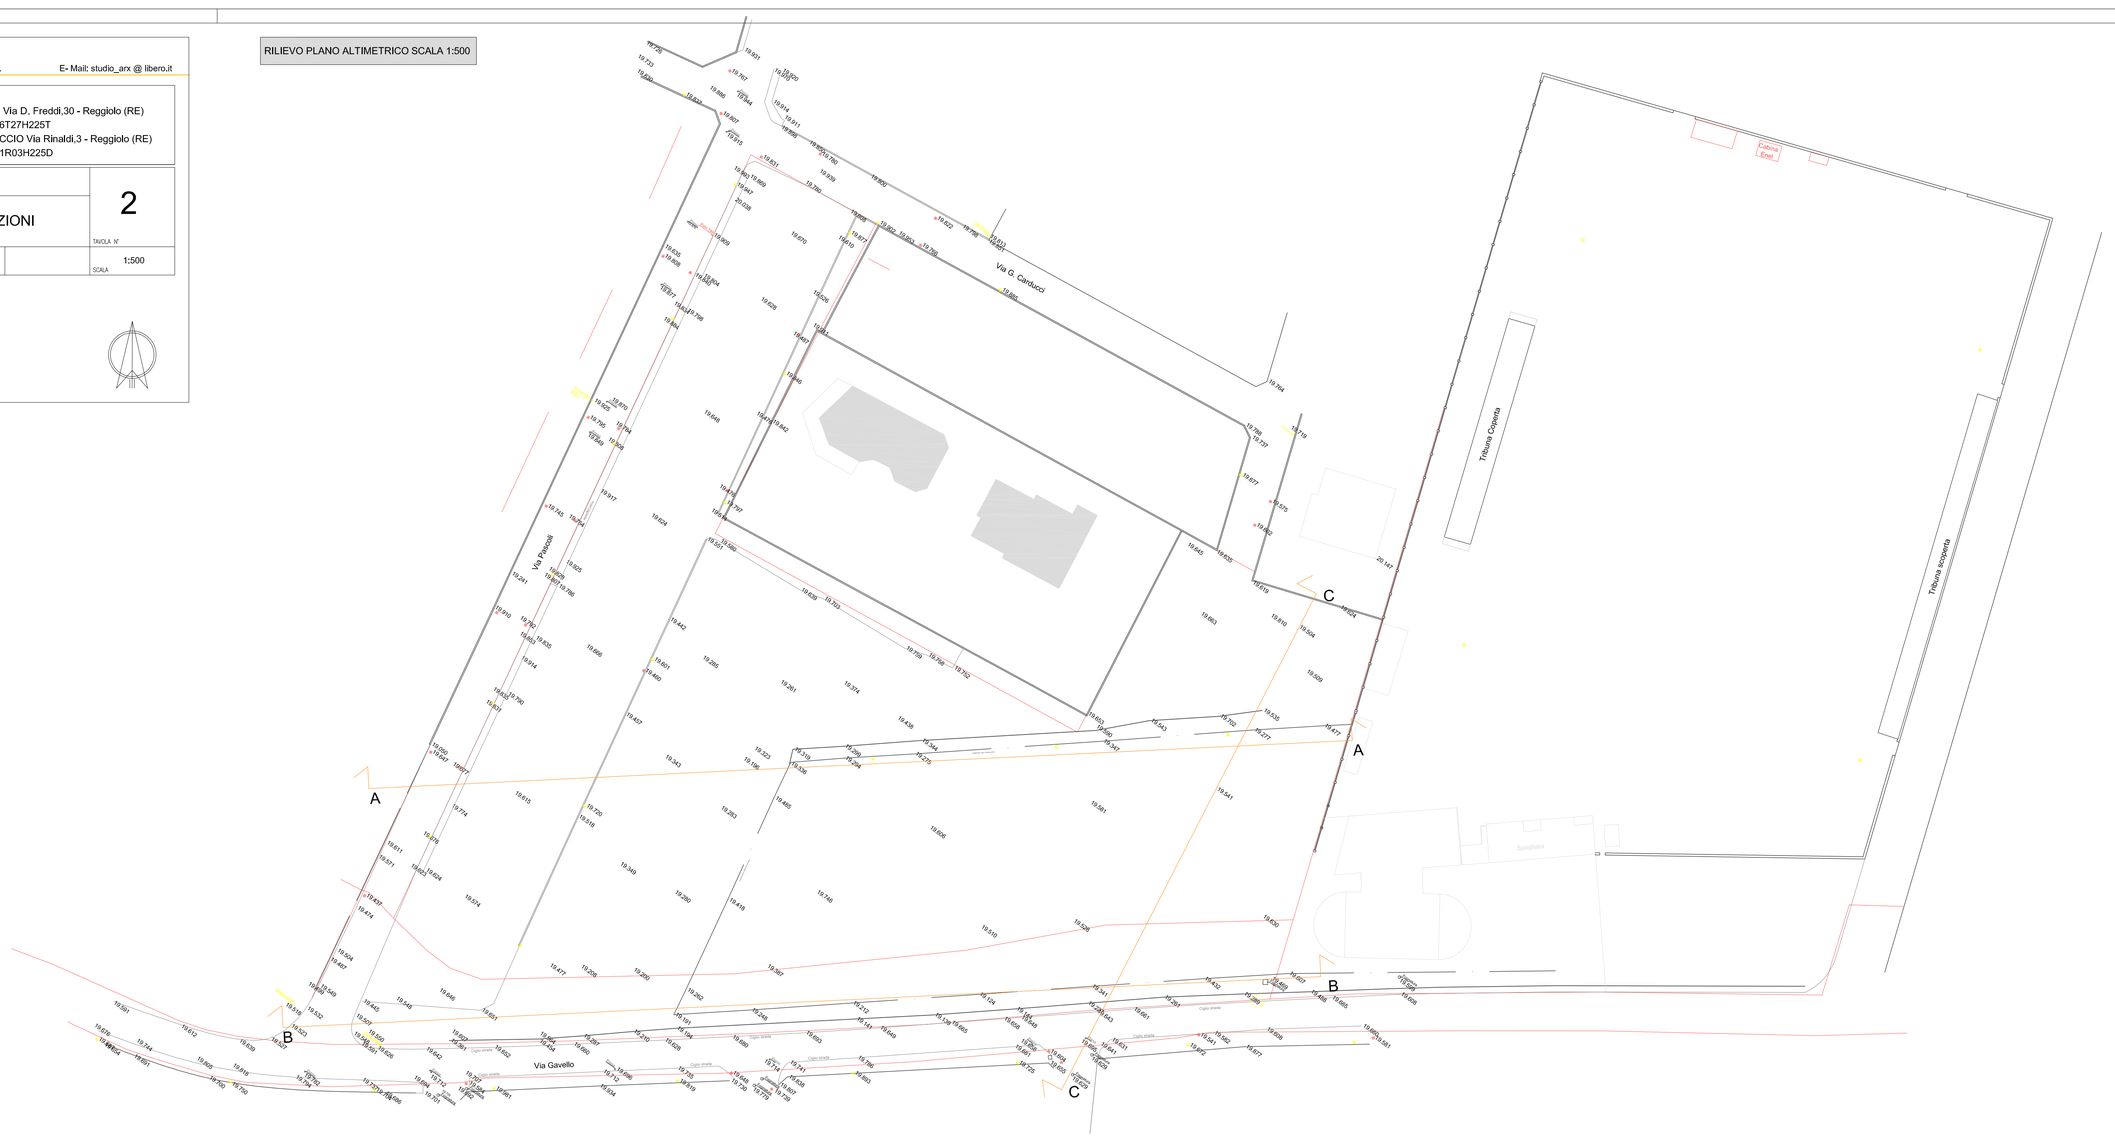

SEZIONI STRADALI SCALA 1:500

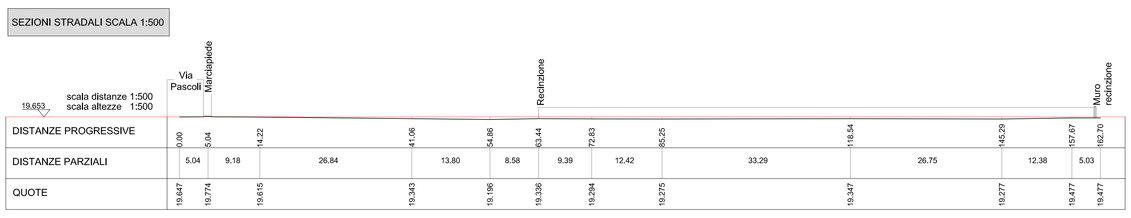

SEZIONE A-A

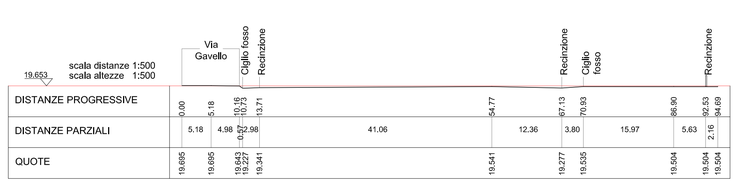

SEZIONE C-C

SEZIONE B-B