Studio ARX Viale B. Ramazzini, 56. 42124 Reggio Emilia . tel 0522 516975. E- Mail: studio_arx @ libero.it

Comune di Reggiolo

PUA DI VIA GAVELLO - 42046 REGGIOLO (RE)

committente:
CREMA RENZO Via D. Freddi,30 - Reggiolo (RE)
C.F.: CRMRNZ36T27H225T
CREMA FERRUCCIO Via Rinaldi,3 - Reggiolo (RE)
C.F.: CRMFRC41R03H225D

STATO DI PROGETTO

PLANIMETRIA E SEZIONI PARTICOLARI COSTRUTTIVI

TAVOLA N° 9

DATA	AGGIORNATO				SCALA
Giugno 2018					1:200 1:50

I Progettisti:
Architetto Federica Bolondi
Geometra Eber Bianchi

I Committenti:
Crema Renzo
Crema Ferruccio

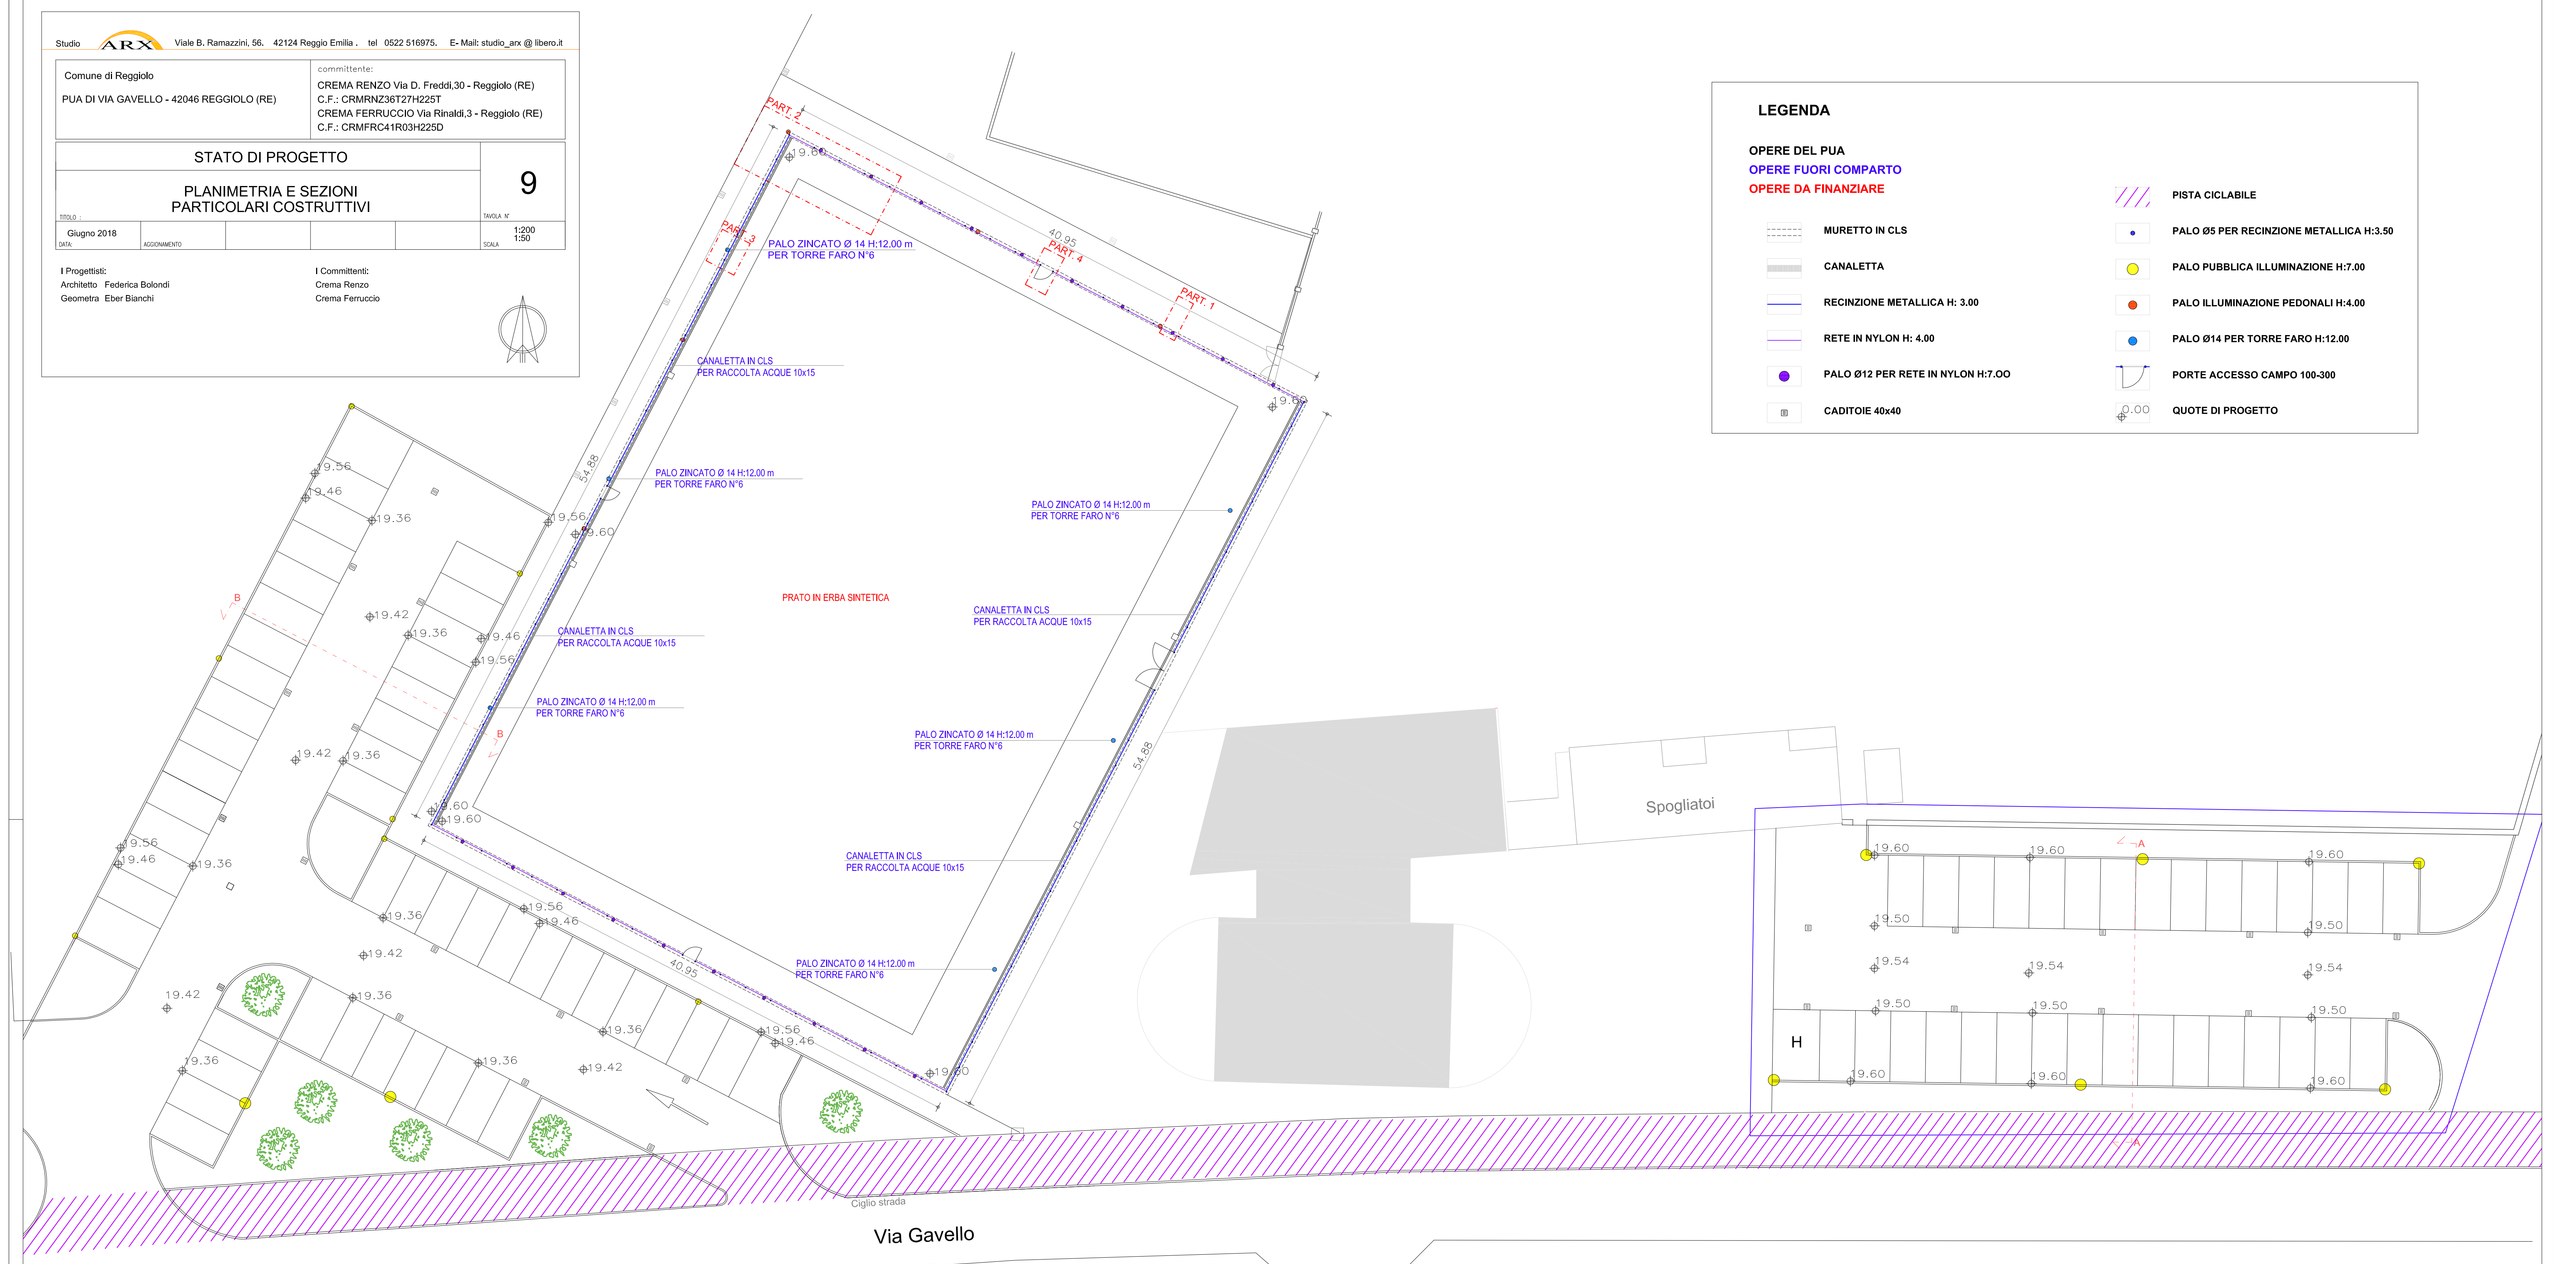

LEGENDA

OPERE DEL PUA
OPERE FUORI COMPARTO
OPERE DA FINANZIARE

- MURETTO IN CLS
- CANALETTA
- RECINZIONE METALLICA H: 3.00
- RETE IN NYLON H: 4.00
- PALO Ø12 PER RETE IN NYLON H:7.OO
- CADITOIE 40x40
- PISTA CICLABILE
- PALO Ø5 PER RECINZIONE METALLICA H:3.50
- PALO PUBBLICA ILLUMINAZIONE H:7.00
- PALO ILLUMINAZIONE PEDONALI H:4.00
- PALO Ø14 PER TORRE FARO H:12.00
- PORTE ACCESSO CAMPO 100-300
- QUOTE DI PROGETTO

SEZIONE STRATIGRAFICA A-A
SCALA 1:50

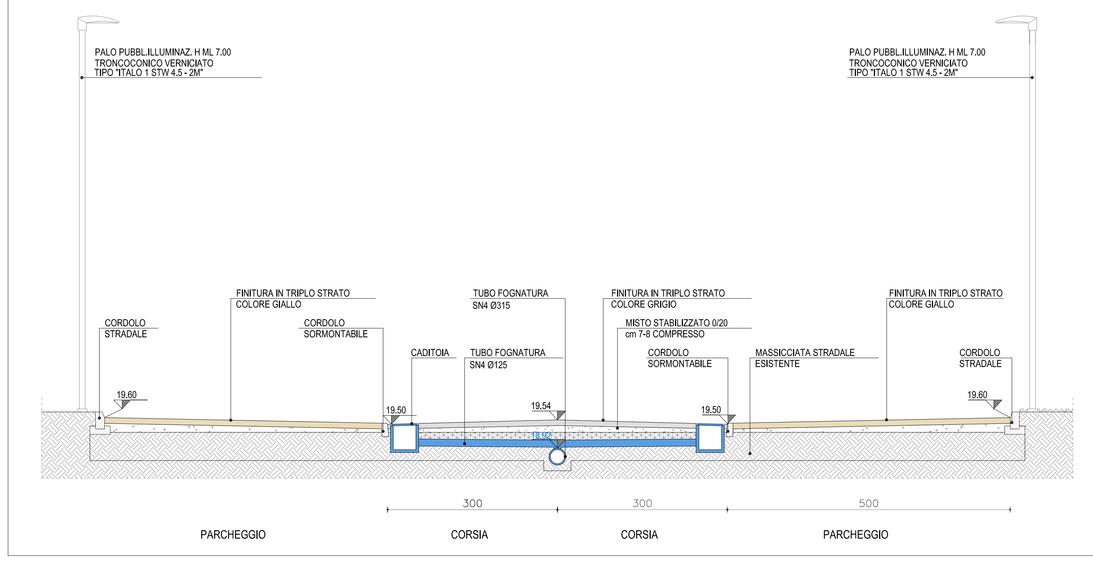
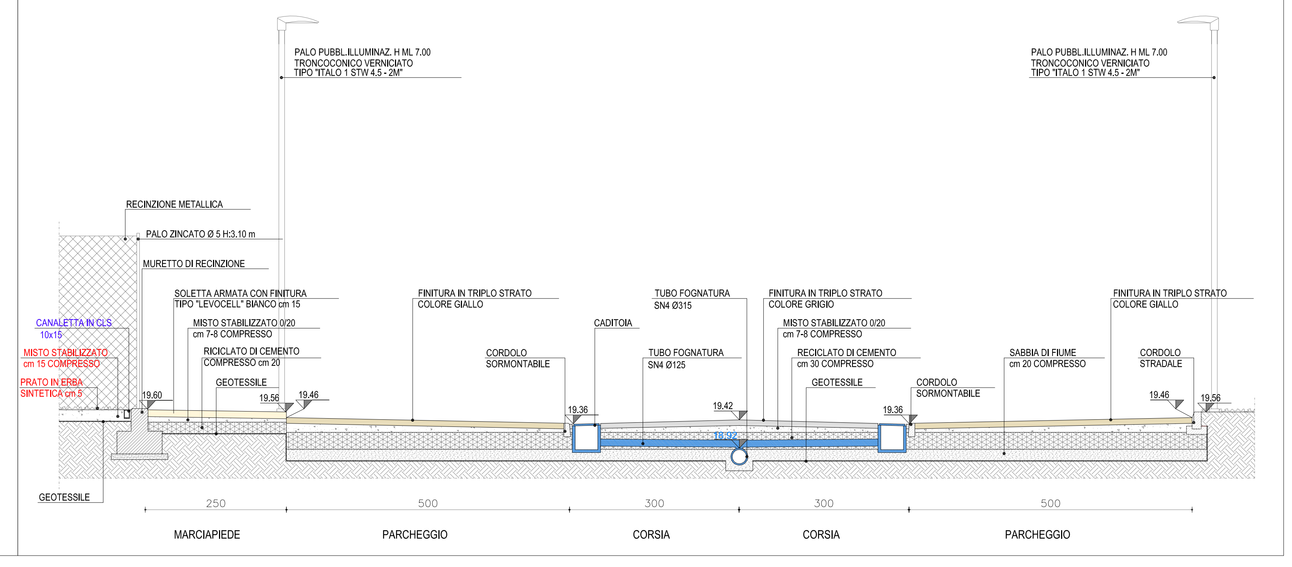
SEZIONE STRATIGRAFICA B-B
SCALA 1:50