



COMUNE DI REGGIOLO

PROVINCIA DI REGGIO EMILIA

Via IV Novembre, 19 – 42046 Reggio (RE)

Area Lavori Pubblici e Patrimonio

TEL. 0522/213715-17-35-36 FAX. 0522/973587

pec: comunereggiolo@postecert.it



ORDINANZA n.234

Alla **Cittadinanza**
Al **Sindaco**
Al **Comandante Corpo Unico Polizia Municipale**
Al **Comando Stazione Carabinieri Reggio**
Alla **C.R.I. – Delegazione di Reggio**

OGGETTO: DIVIETO DI TRANSITO IN PIAZZA MARTIRI NELL'AREA ANTISTANTE PALAZZO SARTORETTI E DIVIETO DI SOSTA IN N. 6 STALLI DI PIAZZA MARTIRI

IL RESPONSABILE DELL'AREA

Vista la necessità di provvedere al montaggio della gru presso il cantiere di Palazzo Sartoretti, secondo quanto previsto dal progetto definitivo-esecutivo approvato con Delibera di Giunta n. 169 del 20/12/2017;

Considerata l'effettiva necessità di istituire il divieto di transito in Piazza Martiri nell'area antistante il cantiere in Piazza Martiri per consentire l'esecuzione dei lavori in sicurezza;

Visti gli artt. 21, 25 e 26 D.Lgs. 30/04/1992, n.285;

Visti gli artt. 5/III, 6 e 7 del D.Lgs. 30/04/1992, n. 285 nei quali si dispone che nei centri abitati i Comuni possono, con ordinanza, stabilire obblighi, divieti e limitazioni alla circolazione stradale;

Visto il D.P.R. 16/12/1992, n.495: "Regolamento di esecuzione e di attuazione del nuovo codice della strada" con le modifiche introdotte dal D.P.R. 16/09/1996, n. 610 e successive;

Visto l'art. 107 del D.Lgs. n.267/2000;

Visto lo Statuto Comunale;

ORDINA

Dalle 7.00 di lunedì 22/10/2018 e fino a fine lavori l'istituzione di divieto di transito in Piazza Martiri e l'istituzione di divieto di sosta in n.6 stalli di parcheggio per consentire la viabilità a senso unico nel parcheggio, come meglio specificato in planimetria.


La ditta dovrà provvedere all'apposizione di tutta la segnaletica stradale necessaria per segnalare le modifiche alla viabilità temporanea.

L'Amministrazione Comunale di Reggio si intende in ogni caso sollevata da qualsiasi azione, pretesa o richiesta che comunque e da chiunque, in qualsiasi tempo e sede e per qualunque causa e titolo, potesse nei confronti della medesima avanzarsi in relazione, connessione, dipendenza.

Reggiolo, lì 17/10/2018

**Il Responsabile Area
Lavori Pubblici e Patrimonio**
(arch. *Dornizio Aldrovandi*)



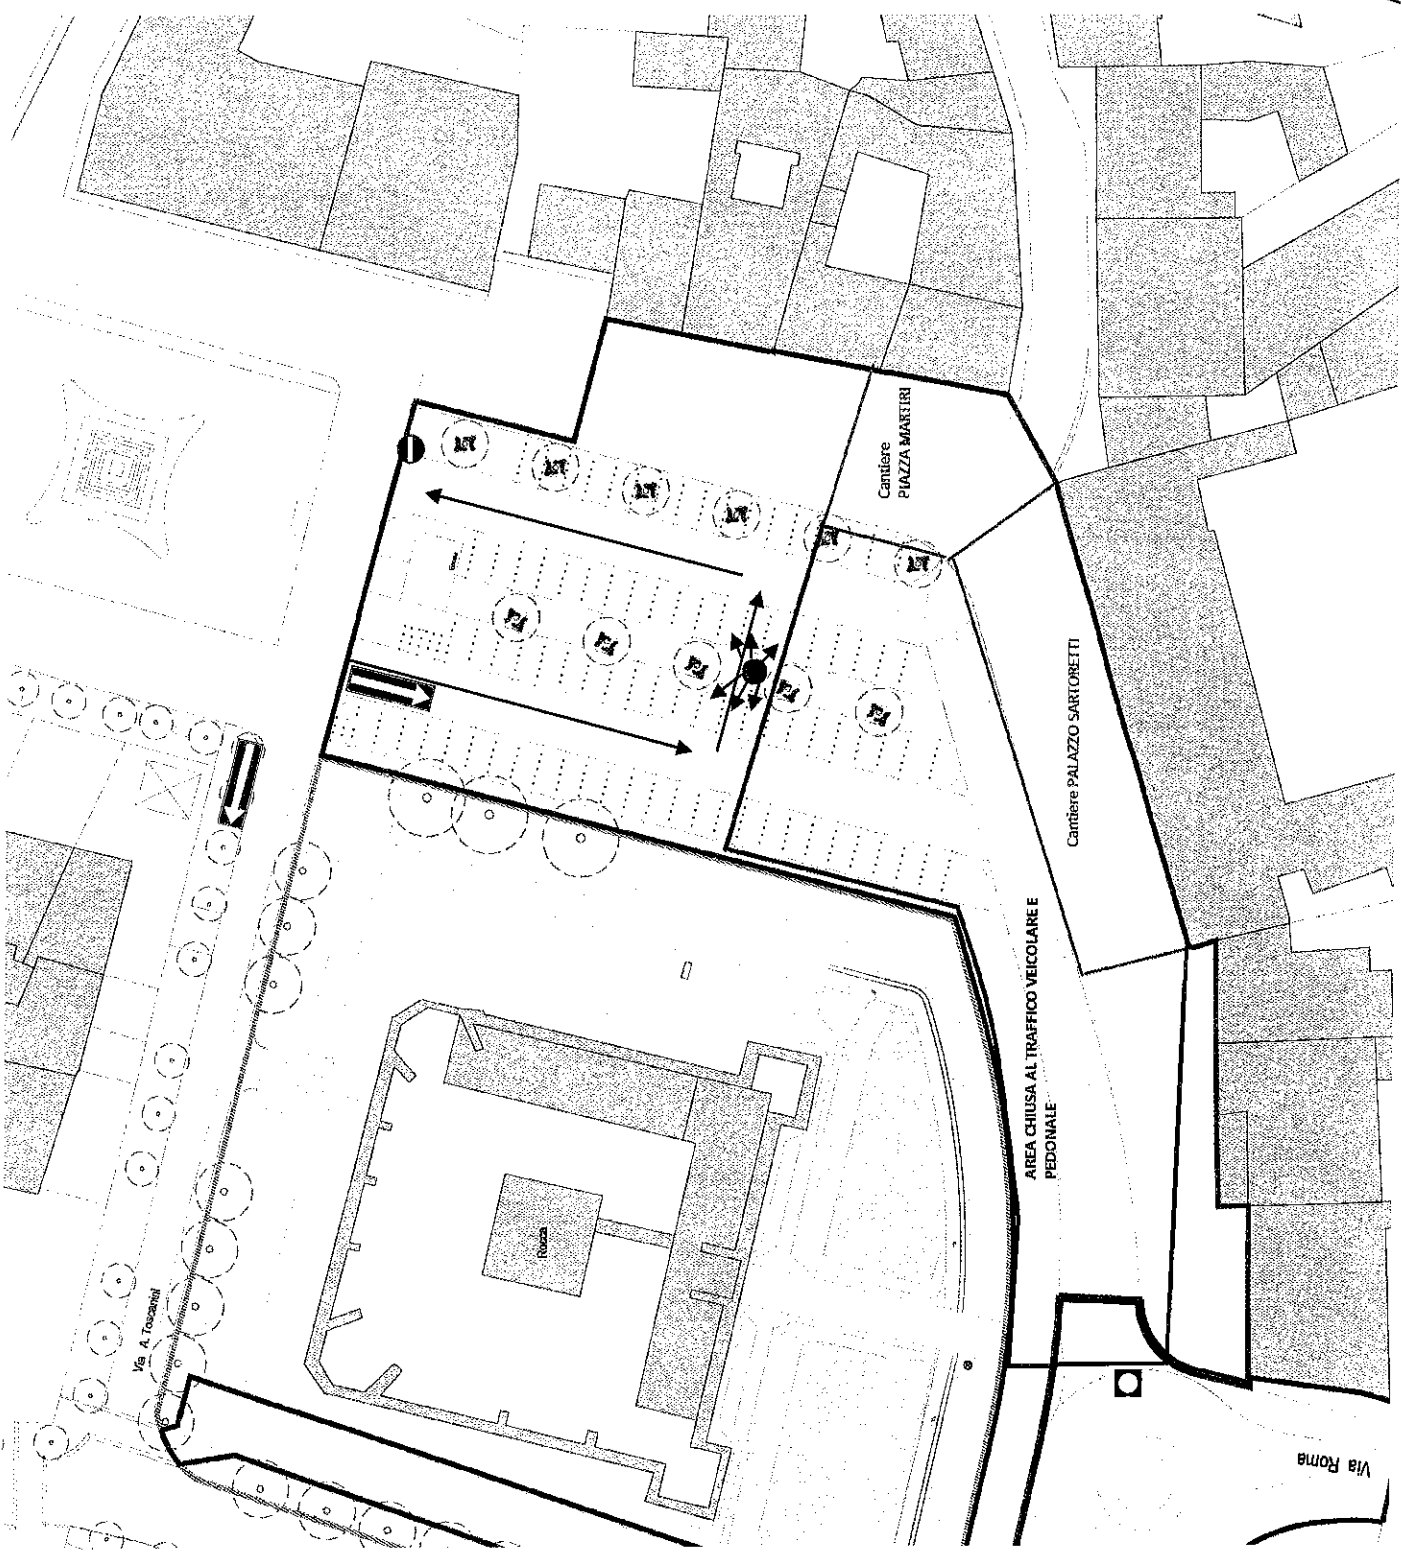

Via A. Trovati

Cantiere
PIAZZA MARTIRI

Cantiere PALAZZO SARTORETTI

AREA CHIUSA AL TRAFFICO VEICOLARE E
PEDONALE

Via Roma

Roana