


DETTAGLIO 1 - PLANIMETRIA GENERALE PISTA CICLOPEDONALE EXTRACOMPARTO

(scala 1:500)

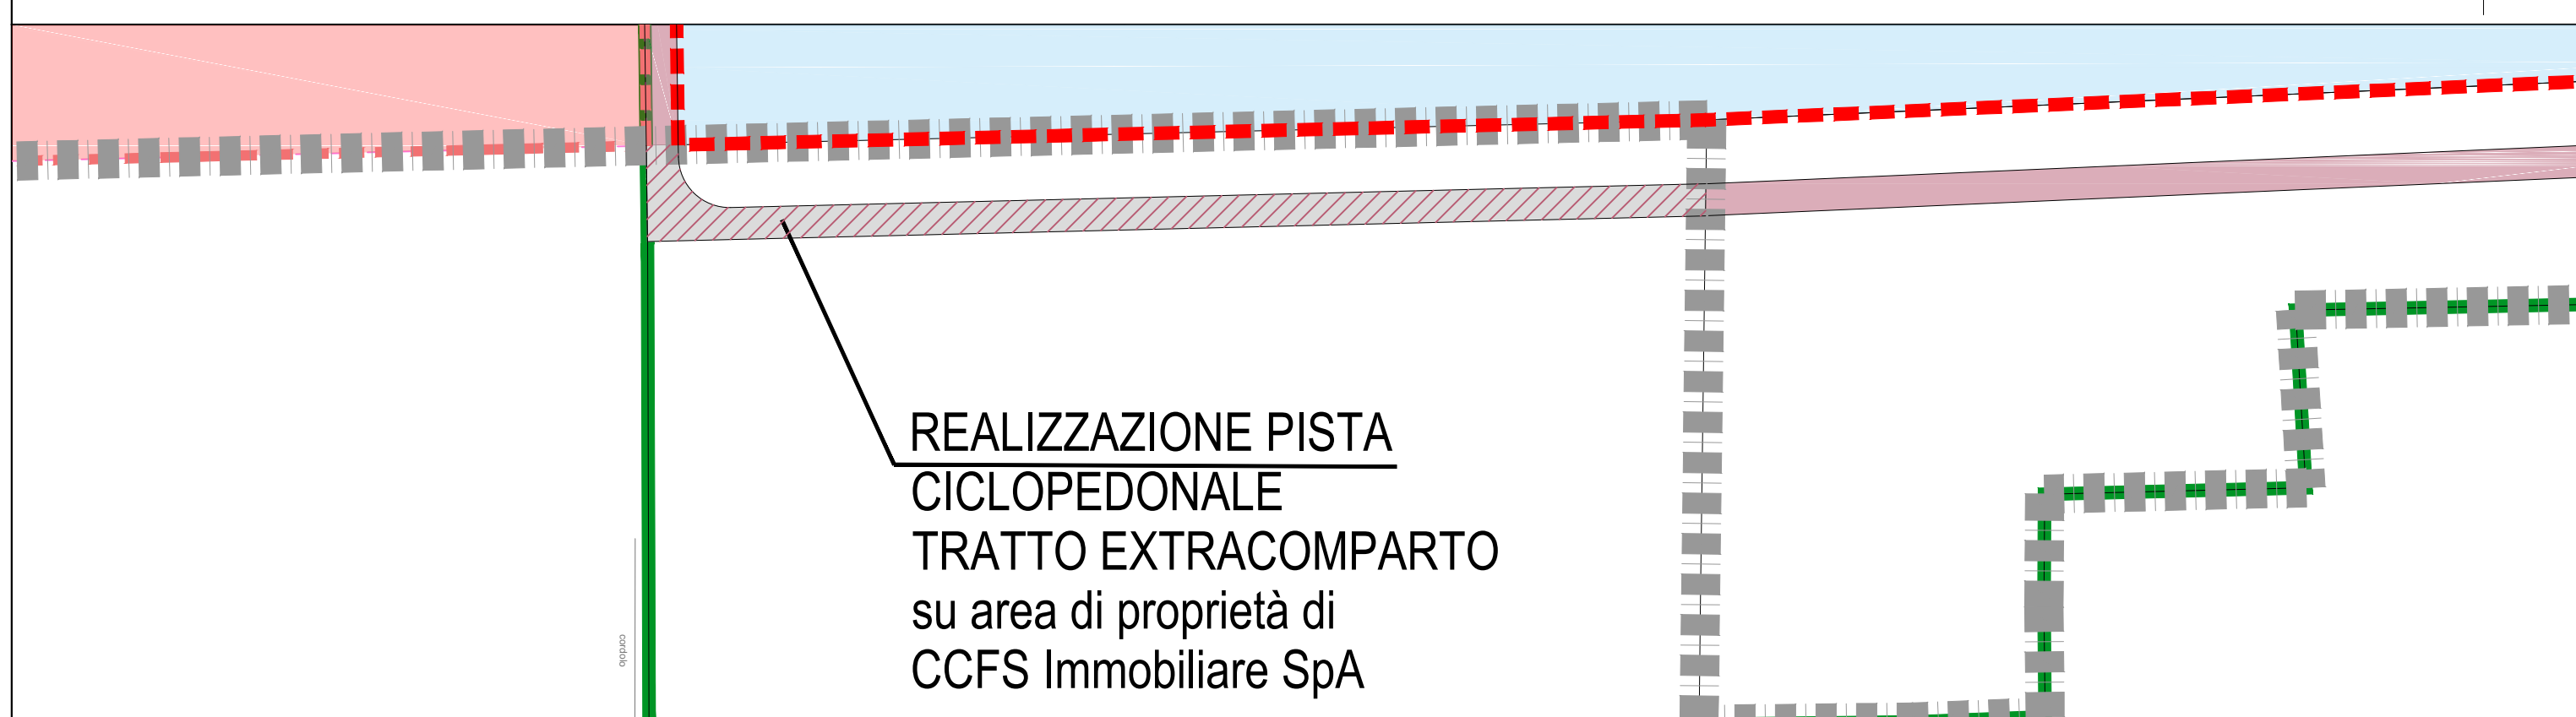


REALIZZAZIONE PISTA
CICLOPEDONALE
TRATTO EXTRACOMPARTO
su area di proprietà di
CCFS Immobiliare SpA

LEGENDA:

- PERIMETRO COMPARTI 1, 2, 3
- PERIMETRO SUPERFICI FONDIARIE
- PISTA CICLABILE IN PROGETTO ALL'INTERNO DEI COMPARTI DI INTERVENTO
- PISTA CICLABILE IN PROGETTO ALL'ESTERNO DEI COMPARTI DI INTERVENTO
- AREA BOSCATI IN PROGETTO ALL'ESTERNO DEI COMPARTI DI INTERVENTO
- PISTA CICLABILE IN PROGETTO da realizzare all'esterno del comparto 2 su area di proprietà di CCFS Immobiliare S.p.A.


**KEY-PLAN
CON INDICAZIONE INDIVIDUAZIONE
DELLE OPERE U2 EXTRACOMPARTO**

- PERIMETRO COMPARTO 1
- PERIMETRO COMPARTO 2
- PERIMETRO COMPARTO 3

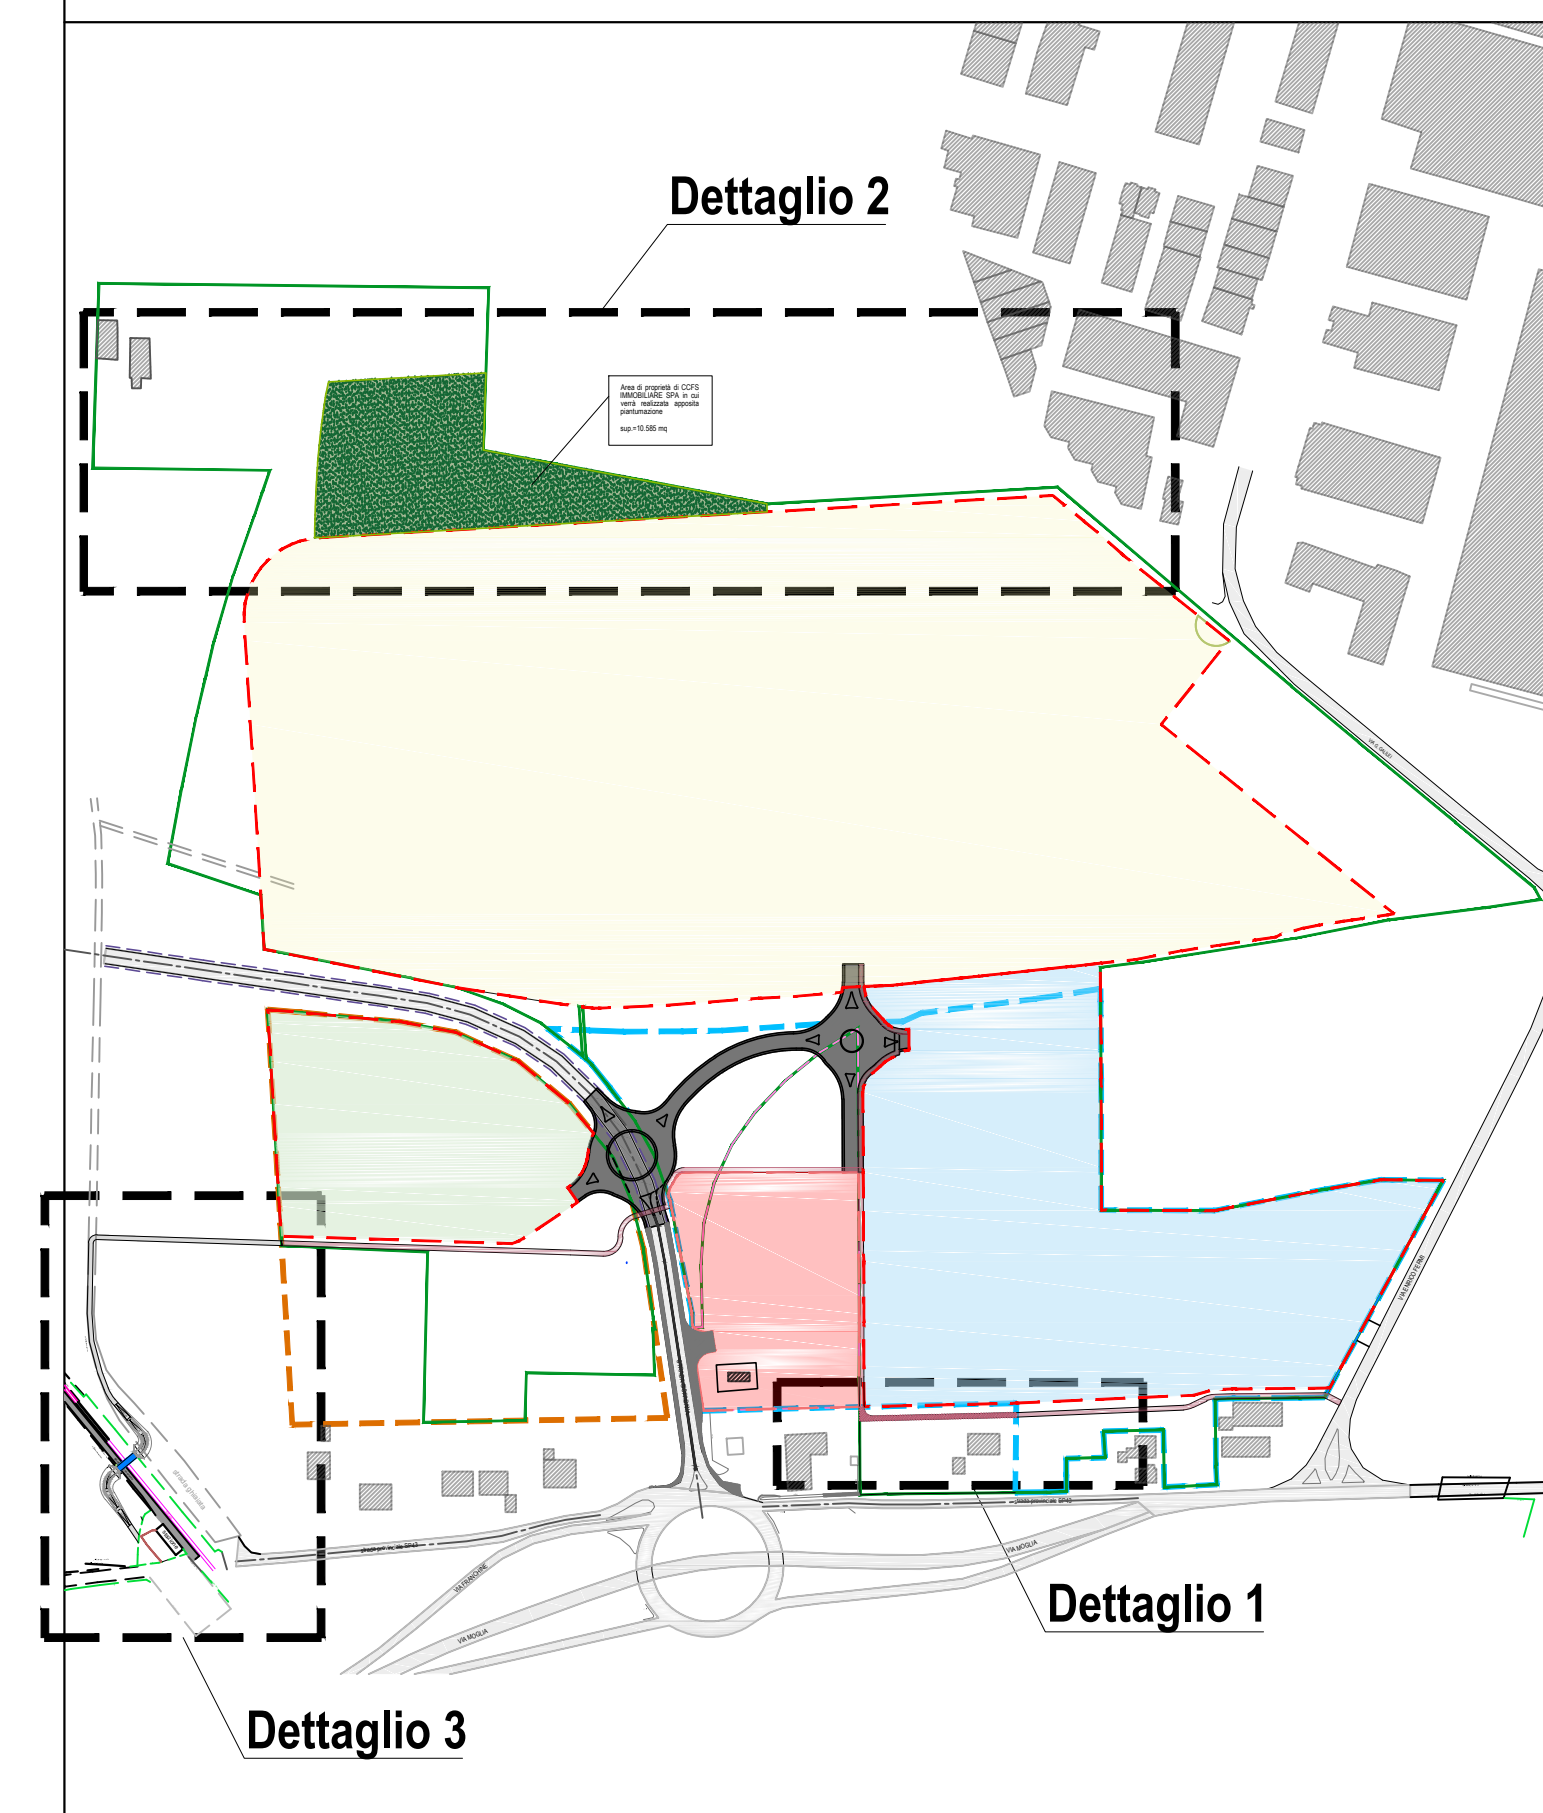

DETTAGLIO 2 - PLANIMETRIA GENERALE AREA BOSCATI



(scala 1:1000)

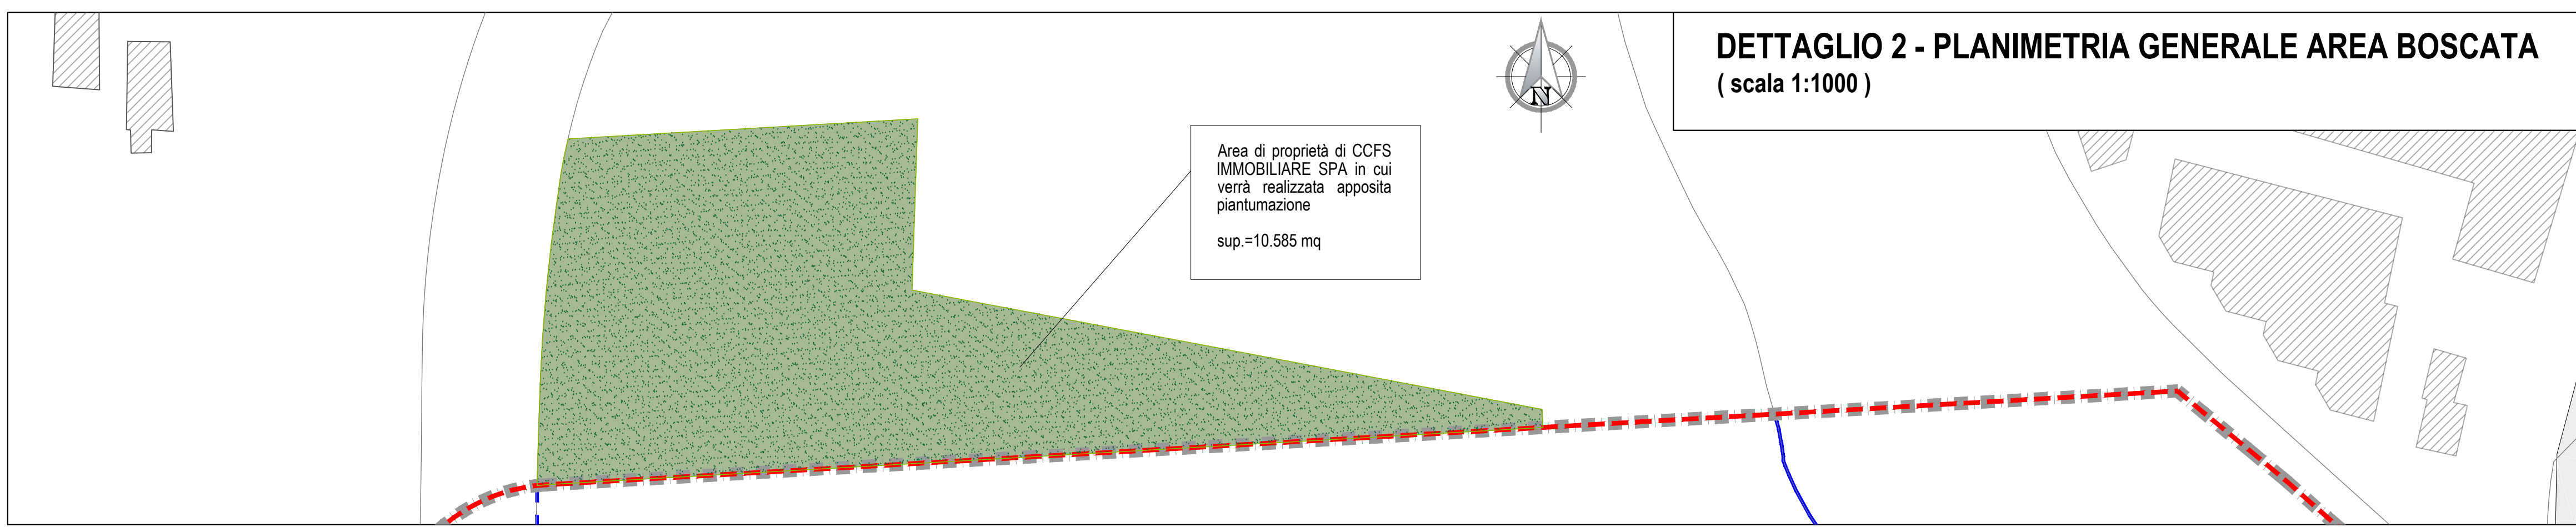


Area di proprietà di CCFS
IMMOBILIARE SPA in cui
verrà realizzata apposita
piantumazione
sup.=10.585 mq

DETTAGLIO 3 - PLANIMETRIA GENERALE PISTA CICLOPEDONALE


(scala 1:500)

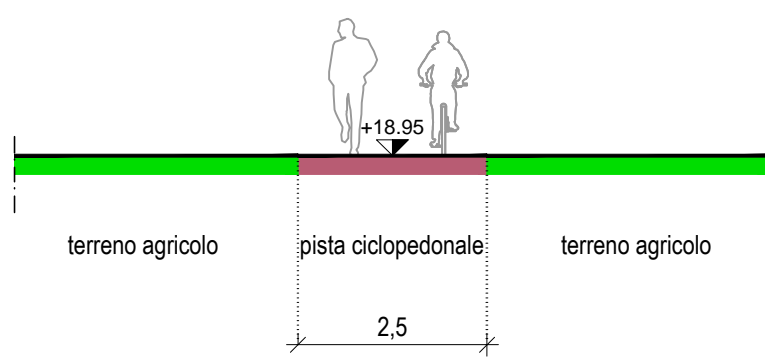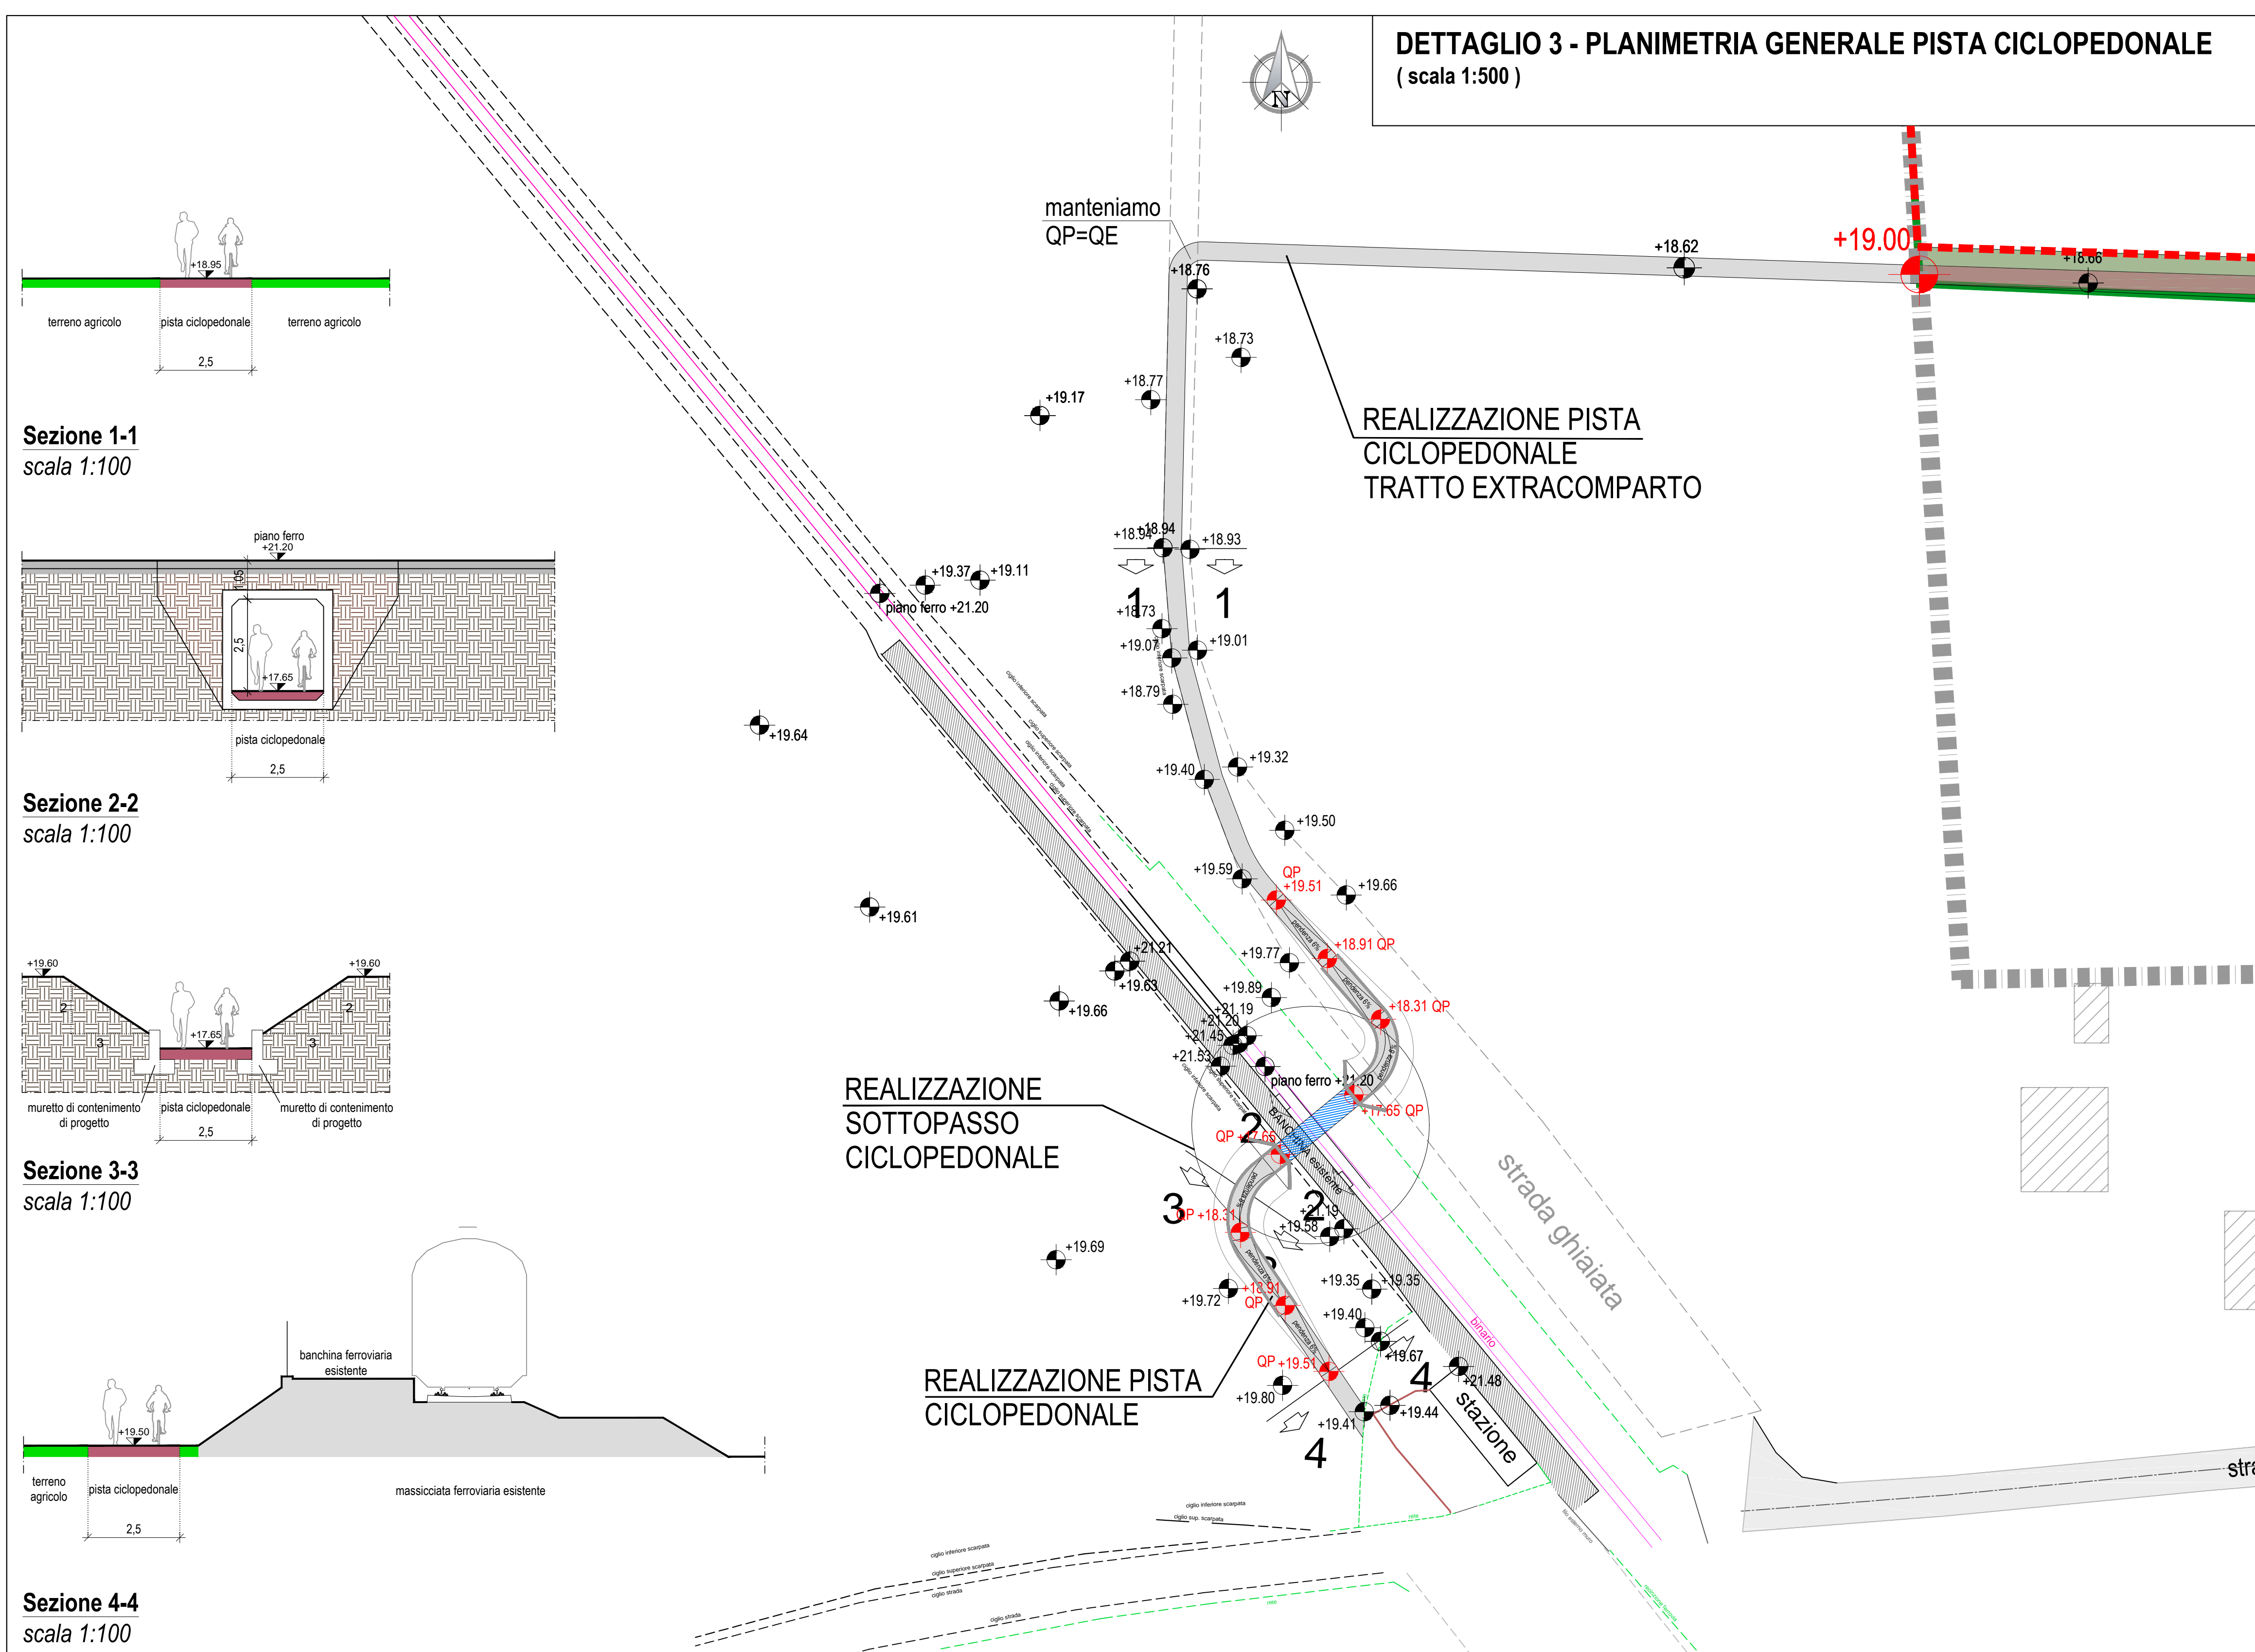


Sezione 1-1
scala 1:100

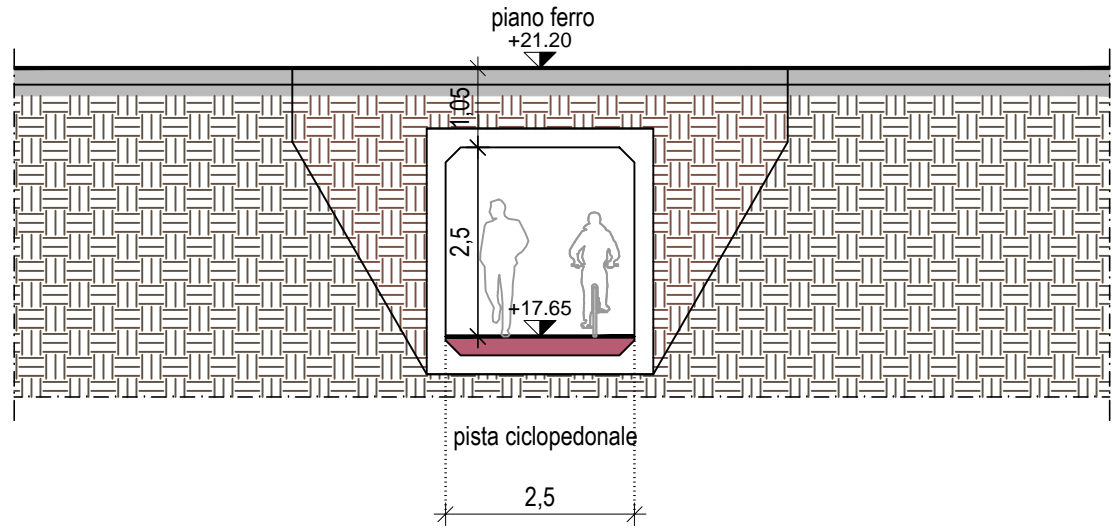

Sezione 2-2
scala 1:100

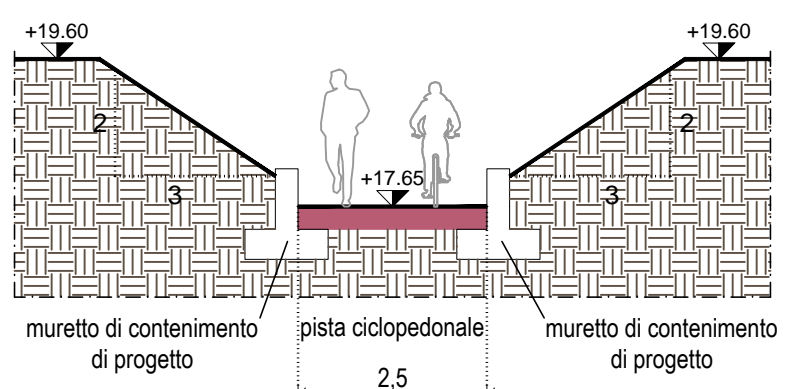

Sezione 3-3
scala 1:100

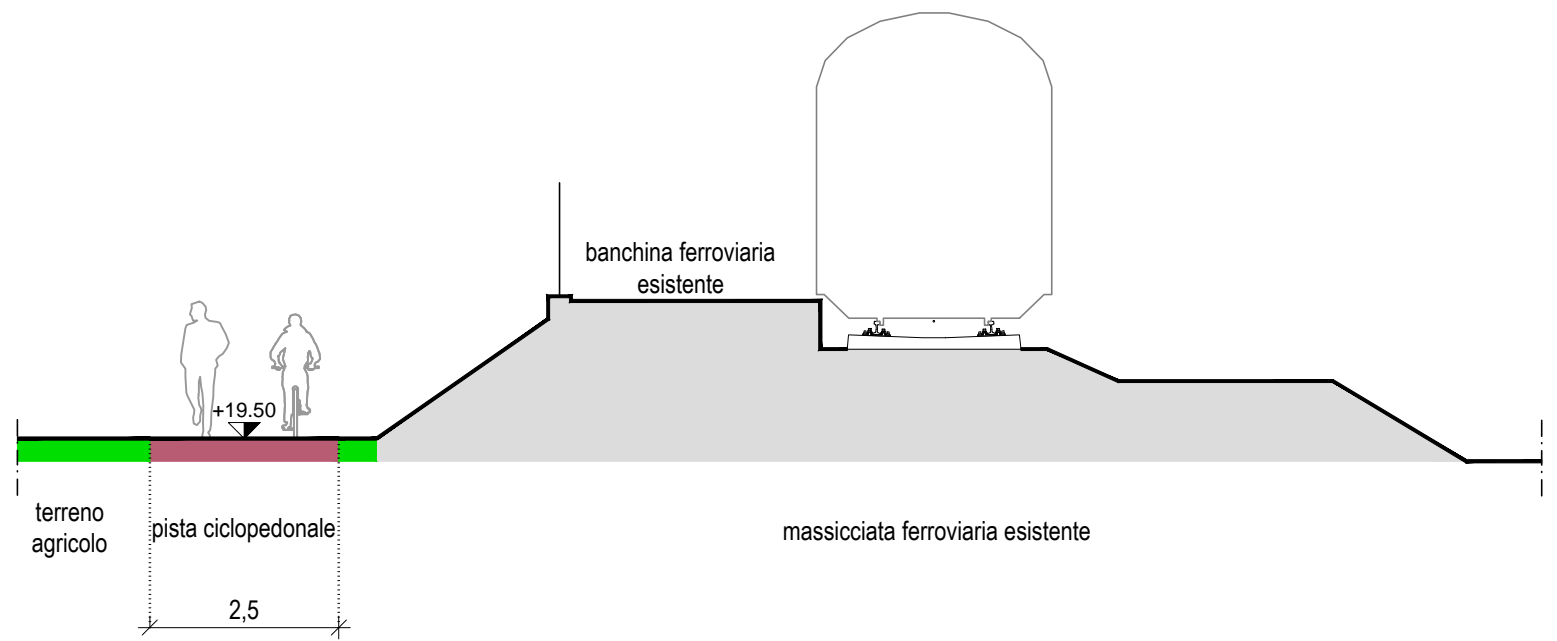

Sezione 4-4
scala 1:100

GS
GUIDETTISERRI
STUDIO INGEGNERIA

Via Pier Carlo Cadoppi, 14 - 42124 Reggio Emilia
Tel. +39 0522 439734 - Fax +39 0522 580006
Mail: info@studiocgs.it - Web: www.guidettiserrit.it
C.F. e P.I. 01934740356

PROGETTISTA
ing. GUIDETTI Paolo

COLLABORATORE
geom. Benevelli Jessica

FASE DI PROGETTO
**APPROVAZIONE
PIANO PARTICOLAREGGIATO**

DATA EMISSIONE
16/10/2018

SCALA
1:1000
1:500 / 1:100

PRATICA
P 30/2017

TAVOLA
PP13

COMMITTENTE
CCFS Immobiliare SpA

FERRARI ANTONIO

FERRARI STEFANO

PROGETTO
PIANO PARTICOLAREGGIATO DI INIZIATIVA PRIVATA
sito in Via Fermi, SP43, Strada Cispadana
in Comune di Reggiolo (RE)
IN VARIANTE ALL'ART.27.C delle NTA del PRG
ai sensi dell'art.15 LR 47/78 e all'art.3 della LR 46/88

ELABORATO
OPERE U2 FUORI COMPARTO
PISTA CICLABILE TRATTO VERSO STAZIONE RFI VILLANOVA E
TRATTO A SUD DEL LOTTO 2A, PIANTUMAZIONE AREA
BOSCATI - Planimetria generale quotata e sezioni

REV.	DATA	DESCRIZIONE	REDATTO	CONTROLLATO
D	04/12/19	AGG.9 PROV. RE	BENEVELLI J.	GUIDETTI P.
C	11/07/19	AGG.7 Azienda U.S.L.	BENEVELLI J.	GUIDETTI P.
B	17/04/19	AGGIORNAMENTO 3	BOSCO M.	GUIDETTI P.
A	16/10/18	EMISSIONE	BOSCO M.	GUIDETTI P.

FILE: W:\P\2017\PSD\CCFS - PIA Reggiolo Via Fermi\22 APPROVAZIONE PP22.13.AGG.P\TAV\PP13 PISTA RFI_Plan.gem
REV: D.dwg

A TERMINI DI LEGGE CI RISERVIAMO LA PROPRIETA' DI QUESTO ELABORATO CON DIVIETO DI RIPRODURLO E DI RENDERLO NOTO A TERZI SENZA LA NOSTRA AUTORIZZAZIONE SCRITTA.