



PARTICOLARE SCAVO PER POSA RETI GAS ACQUA

(Scala 1:10)

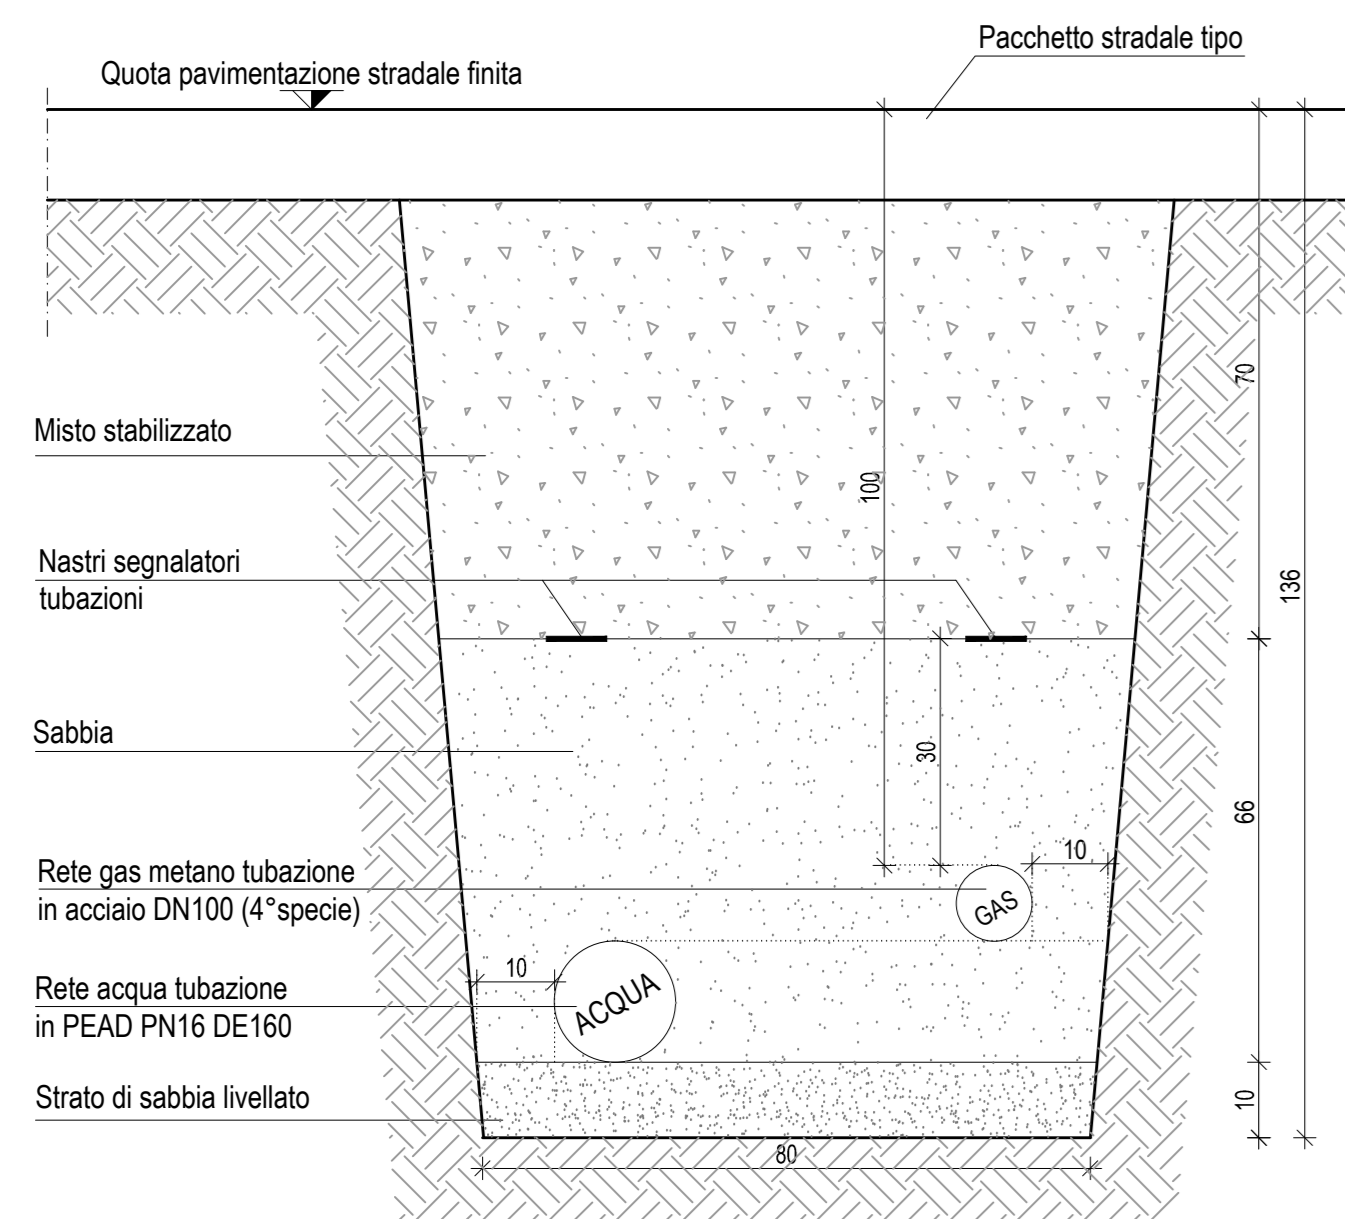

PLANIMETRIA GENERALE
(scala 1:1000)

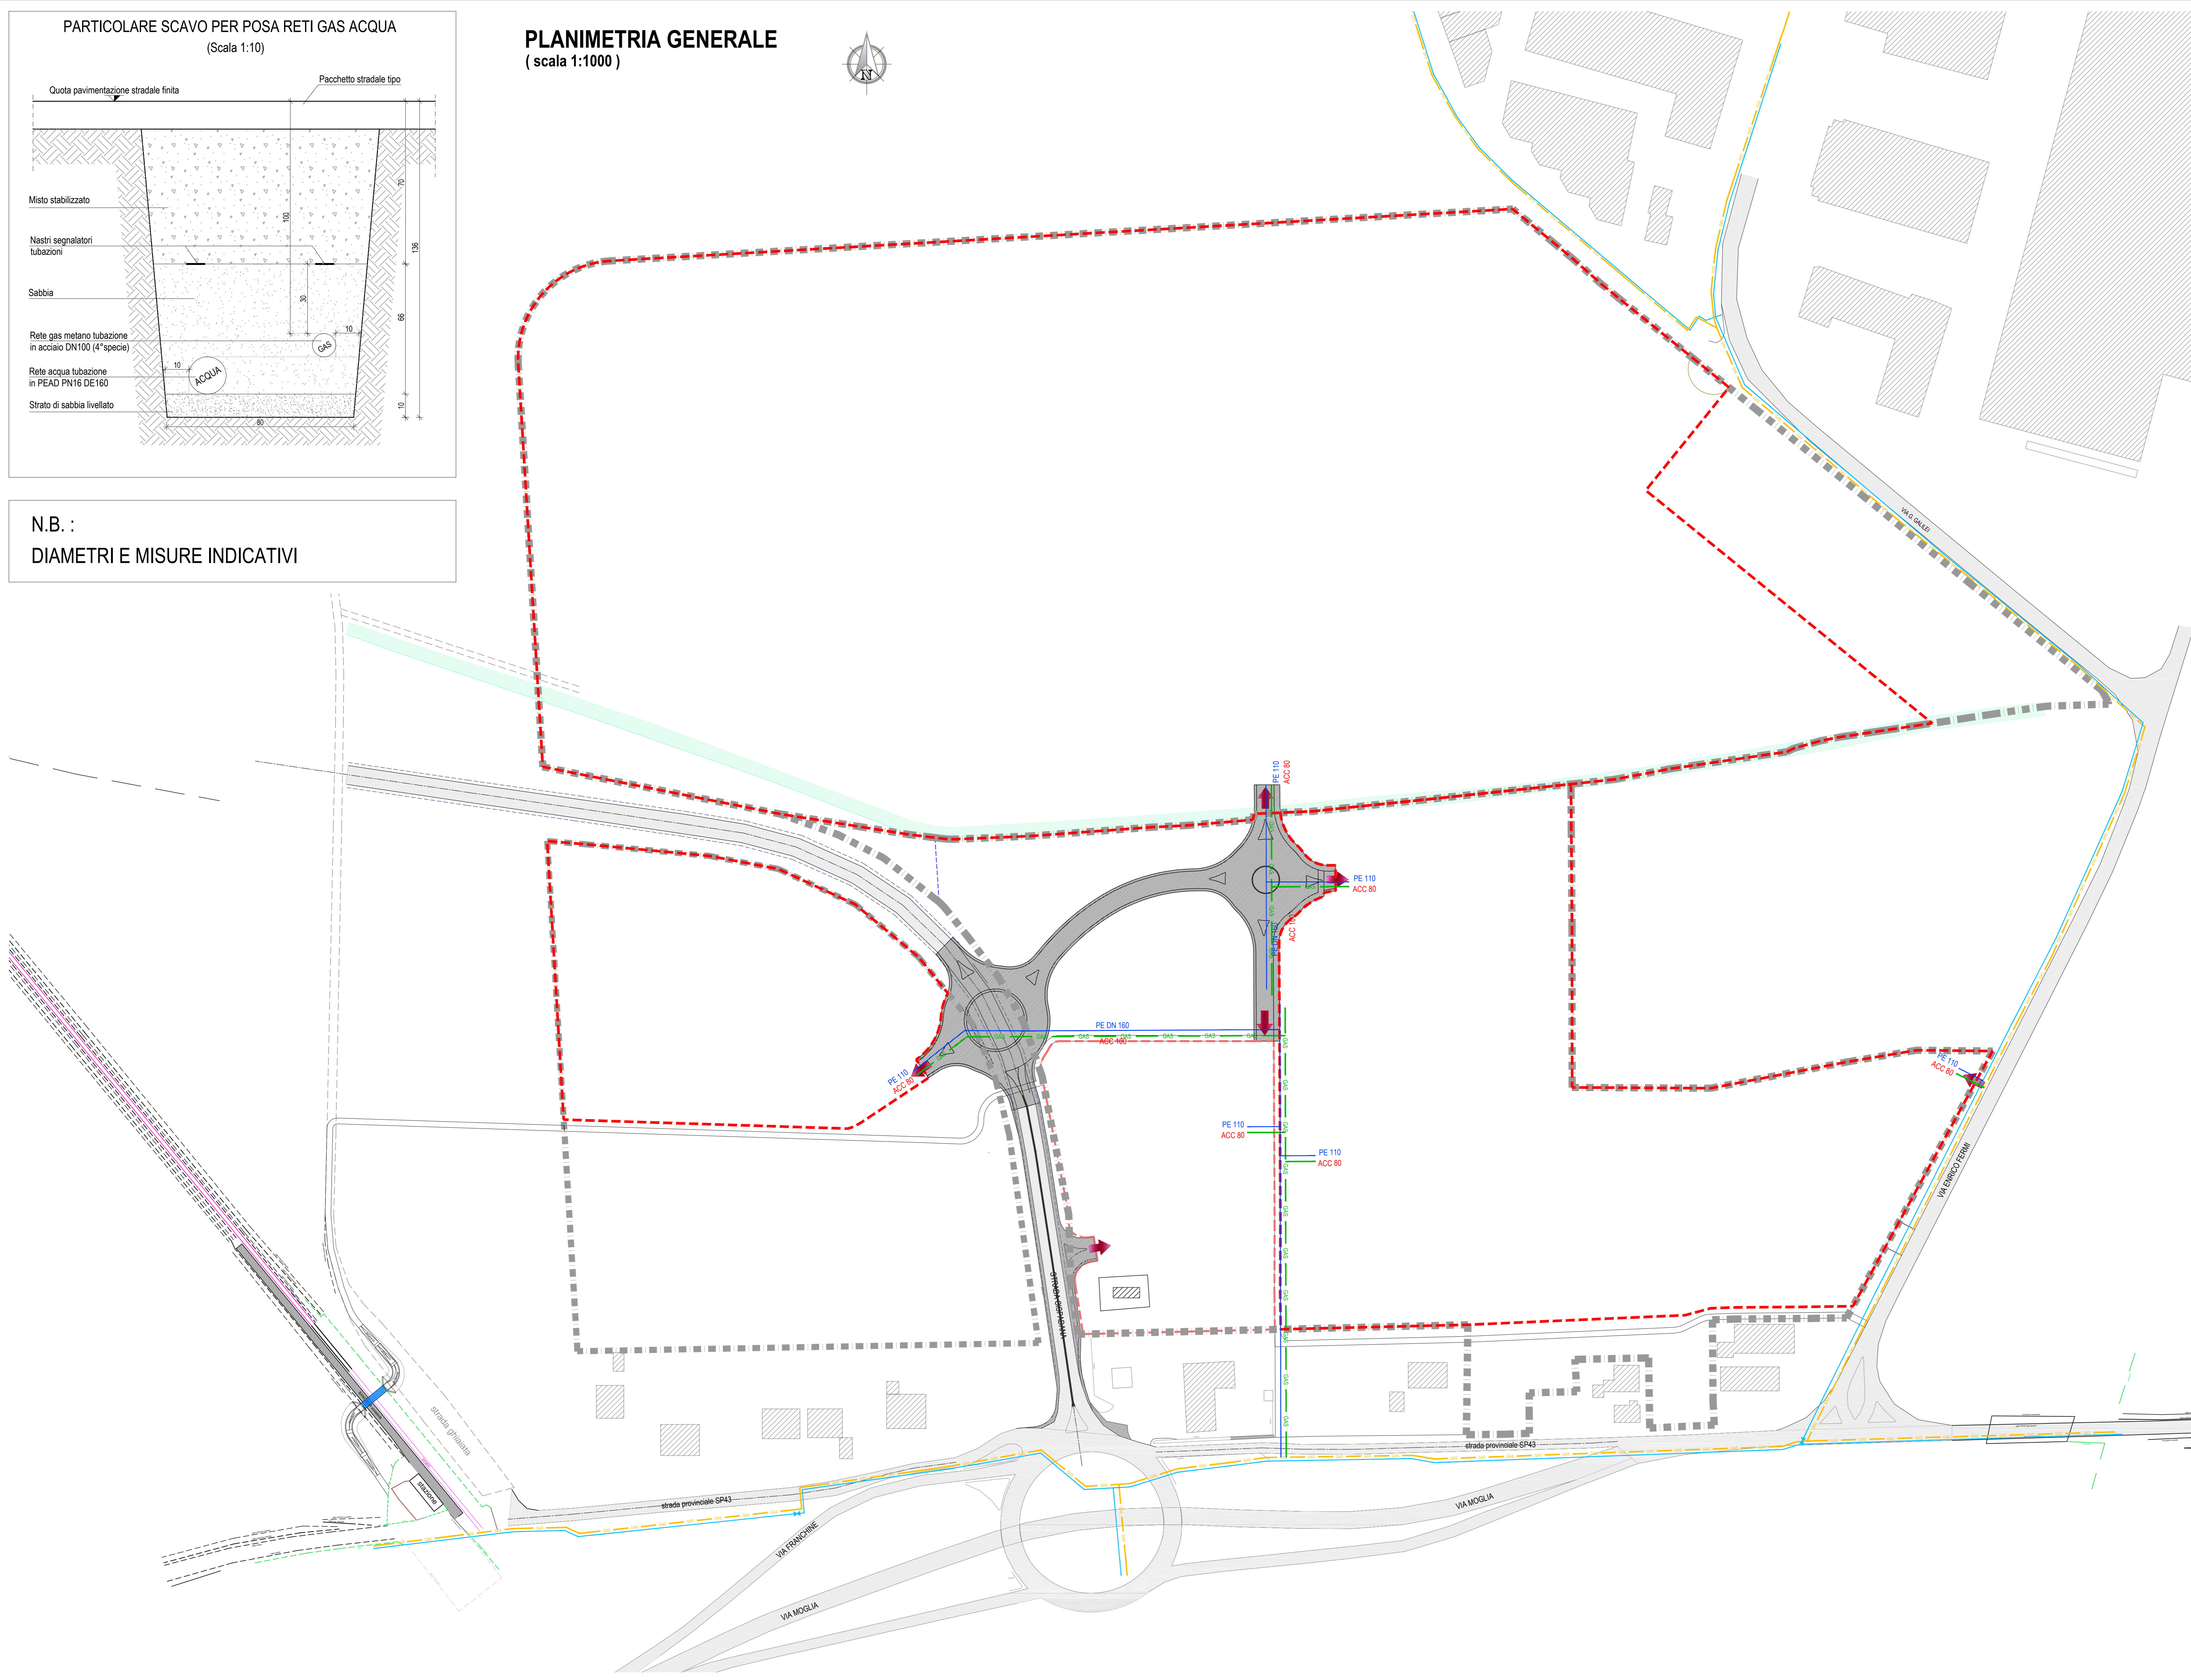

N.B. :
DIAMETRI E MISURE INDICATIVI

LEGENDA GENERALE

- PERIMETRO COMPARTI 1, 2, 3
- PERIMETRO SUPERFICI FONDARIE
- VIABILITA' ESISTENTE
- VIABILITA' DI PROGETTO
- SEDIME CANALE A CIELO APERTO denominato CAVO LE FRANCHINE

LEGENDA RETE GAS

- Rete GAS IN PROGETTO - ACCIAIO 100/80 5,0 BAR 4" specie
- Rete GAS ESISTENTE

LEGENDA RETE IDRICA

- Rete di distribuzione IDRICA IN PROGETTO - PE DN 160
- Rete di distribuzione IDRICA ESISTENTE
- Saracinesca rete IDRICA ESISTENTE

GS
GUIDETTISERRI
STUDIO INGEGNERIA
Via Pier Carlo Cadoppi, 14 - 41124 Reggio Emilia
Tel. +39 0522 439734 - Fax +39 0522 280304
Mail: info@guidettiserris.it - Web: www.guidettiserris.it
C.F. e P.I. 01734740356

COMITENTE
ing. GUIDETTI Paolo

COLLABORATORE
geom. Benevelli Jessica

FIRMA
CCFS Immobiliare SpA

FERRARI F.LLI EREDI DAFFINI
GABRIELLA - COMUNIONE EREDITARIA

PROGETTO
PIANO PARTICOLAREGGIATO DI INIZIATIVA PRIVATA
sito in Via Fermi, SP43, Strada Cispadana
in Comune di Reggiolo (RE)
in VARIANTE ALL'ART.27.C. della RTA, del PRG
di sensi dell'art. 15, L.R. 47/78 e dell'art. 3, comma 14, L. 44/88

PROGETTISTA
ing. GUIDETTI Paolo

COLLABORATORE
geom. Benevelli Jessica

FASE DI PROGETTO
**APPROVAZIONE
PIANO PARTICOLAREGGIATO**

DATA EMISSIONE
16/10/2018

SCALA
1:1000
1:10

PRATICA
P 30/2017

SAVOLA

CG			
FE			
ED			
CD			
C	29/09/19	AGG. VOLONTARIO B	BENEVELLI J. GUIDETTI P.
B	17/04/19	AGGIORNAMENTO 3	BENEVELLI J. GUIDETTI P.
A	16/10/18	EMISSIONE	BENEVELLI J. GUIDETTI P.
REDAZIONE			
REDAZIONE			
REDAZIONE			

PP09

A TERMINI DI LEGGE CI RISERVAMO LA PROPRIETA' DI QUESTO ELABORATO CON SVIETO DI RIPRODUZIONE E DI RENDIBELO NOTICIA A TERZI SENZA LA NOSTRA AUTORIZZAZIONE SCRITTA.