


**PLANIMETRIA GENERALE
(scala 1:1000)**

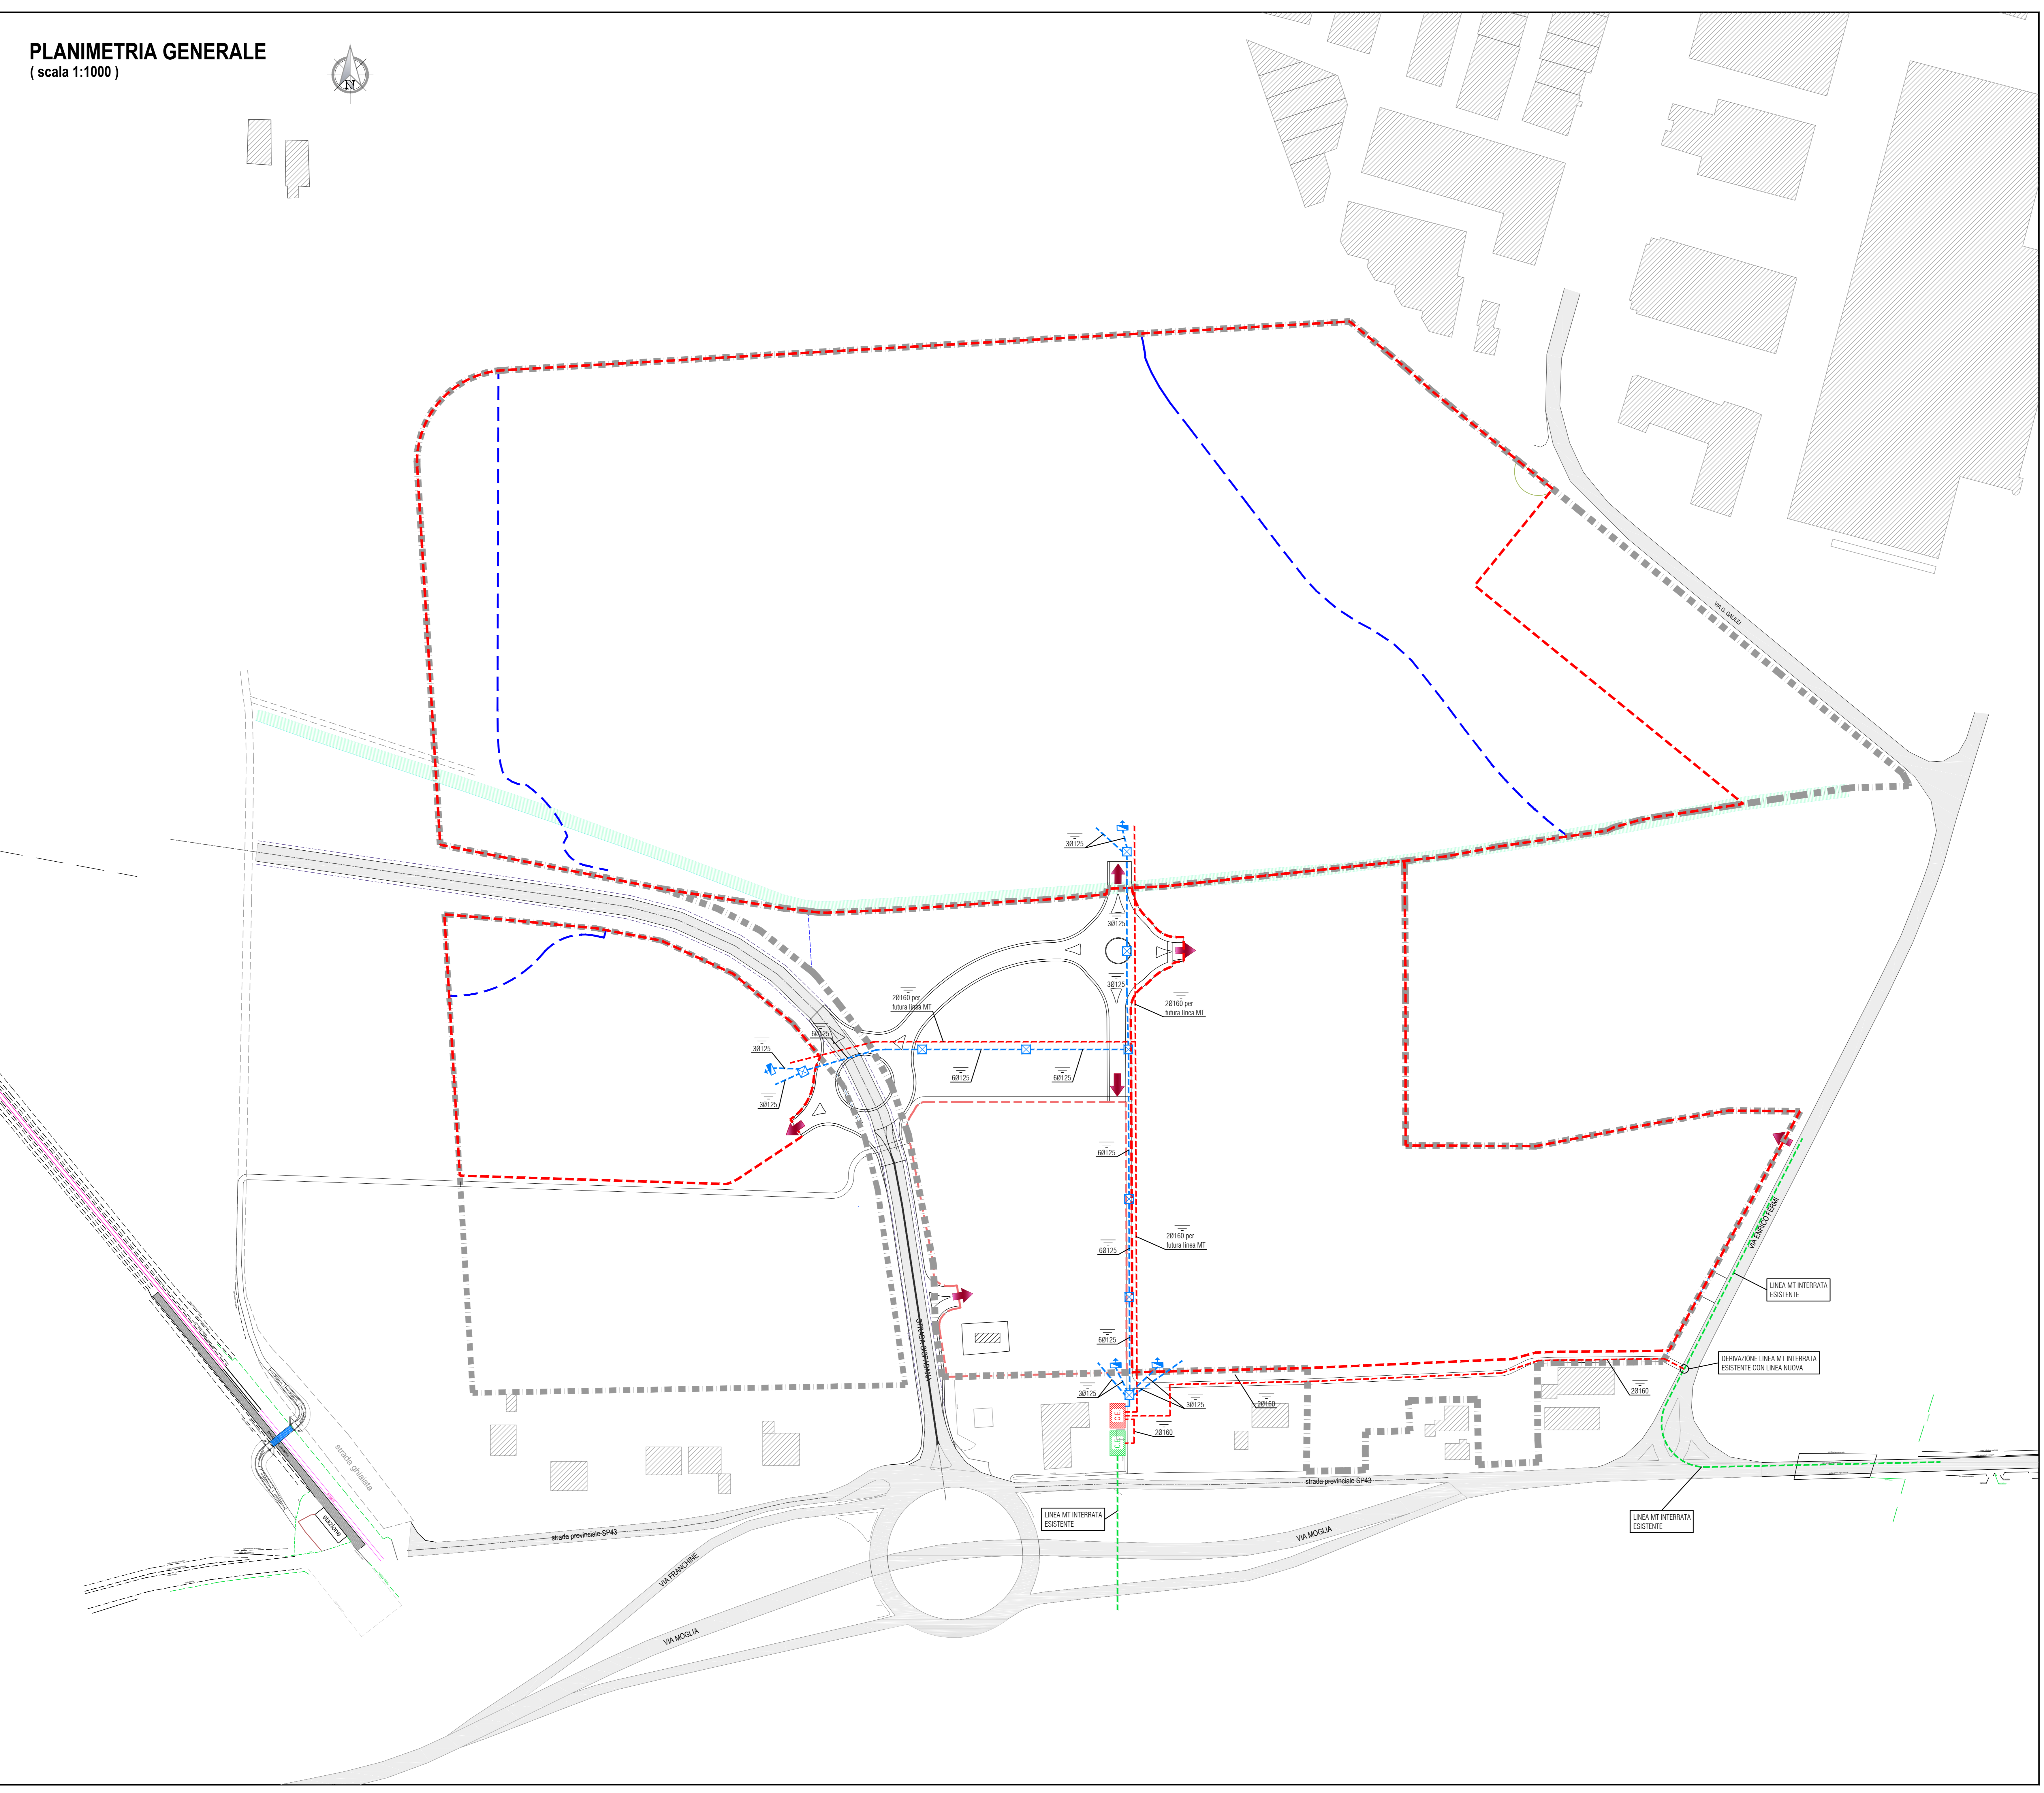

LEGENDA GENERALE

- PERIMETRO COMPARTI 1, 2, 3
- PERIMETRO SUPERFICI FONDARIE
- VIABILITA' ESISTENTE
- LIMITE DI RISPETTO INFRASTRUTTURE PUBBLICHE
- SEDIME CANALE A CIELO APERTO denominato CAVO LE FRANCHINE

LEGENDA SIMBOLI

ANNAFFETTO STRADALE DI SEZIONAMENTO (v=80)	C.E. CABINA ENEL IN PROGETTO
POZZETTO OPERAZIONALE CARRABILE (v=80)	C.C.E. CABINA ENEL ESISTENTE
TUBO IN PVC CORRUGATO PER POSA INTERRATA (v=80)	TUBO IN PVC CORRUGATO PER POSA INTERRATA (v=80)

**LEGENDA SIMBOLI
IMP. ESISTENTE**

- LINEA AEREA RETE ENEL MT ESISTENTE

**SIMBOLOGIA CEI
TIPOLOGIE CONDUTTURE**

	CONDUTTORI CON POSA INTERRATA
	CONDUTTORI CON POSA IN CANALE / PASSERELLA FORATA
	CONDUTTORI CON POSA IN CASSATA
	CONDUTTORI CON POSA A VISTA
	CONDOTTO SANARE PREFABBRICATO

GS GUIDETTISERRI
STUDIO INGEGNERIA
Via Pier Carlo Cossiga, 14 - 41124 Reggio Emilia
Tel. +39 0522 49724 - Fax +39 0522 58004
Mail: info@studiosgs.it - Web: www.guidettiserr.it
C.F. e P.I. 01934740354

PROGETTISTA GENERALI
Ing. GUIDETTI Paolo

PROGETTISTA IMPRONTA ELETTRICA
P.L. GIULIANI LUIGI
Cooperativa di Ingegneri
Incaricati di Reggio Emilia n. 1352

COLLABORATORE
geom. Benevelli Jessica

**APPROVAZIONE
PIANO PARTICOLAREGGIATO**

DATA INDOSSO
16/10/2018

SCALA
1:1000

FEASICA
P 30/2017

LABORATO
RETE ELETTRICA
Planimetria generale con polifere e particolari costruttivi

G			
F			
E			
D			
C	09/09/19	AGG VOLONTARIO 8	GIULIANI L. GUIDETTI P.
B	17/04/19	AGGIORNAMENTO 3	GIULIANI L. GUIDETTI P.
A	16/10/18	EMISSIONE	GIULIANI L. GUIDETTI P.

PP10